

Commune de Montauban (82)

S.B.M

Demande d'Autorisation Environnementale
Réglementation des ICPE

Extension des activités PLAN D'ENSEMBLE


Echelle: 1/500

Février 2022

11/03/22 Création du plan d'ensemble ICPE - Source: Plan masse PC Cab.Dargassies - Architecture/Art_Plan_Ensemble_2202a.cad

GT RADIAL

- Légende:**
- Limite emprise ICPE S.B.M
 - - - Limite emprise ICPE S.B.M
 - PI Poteau incendie

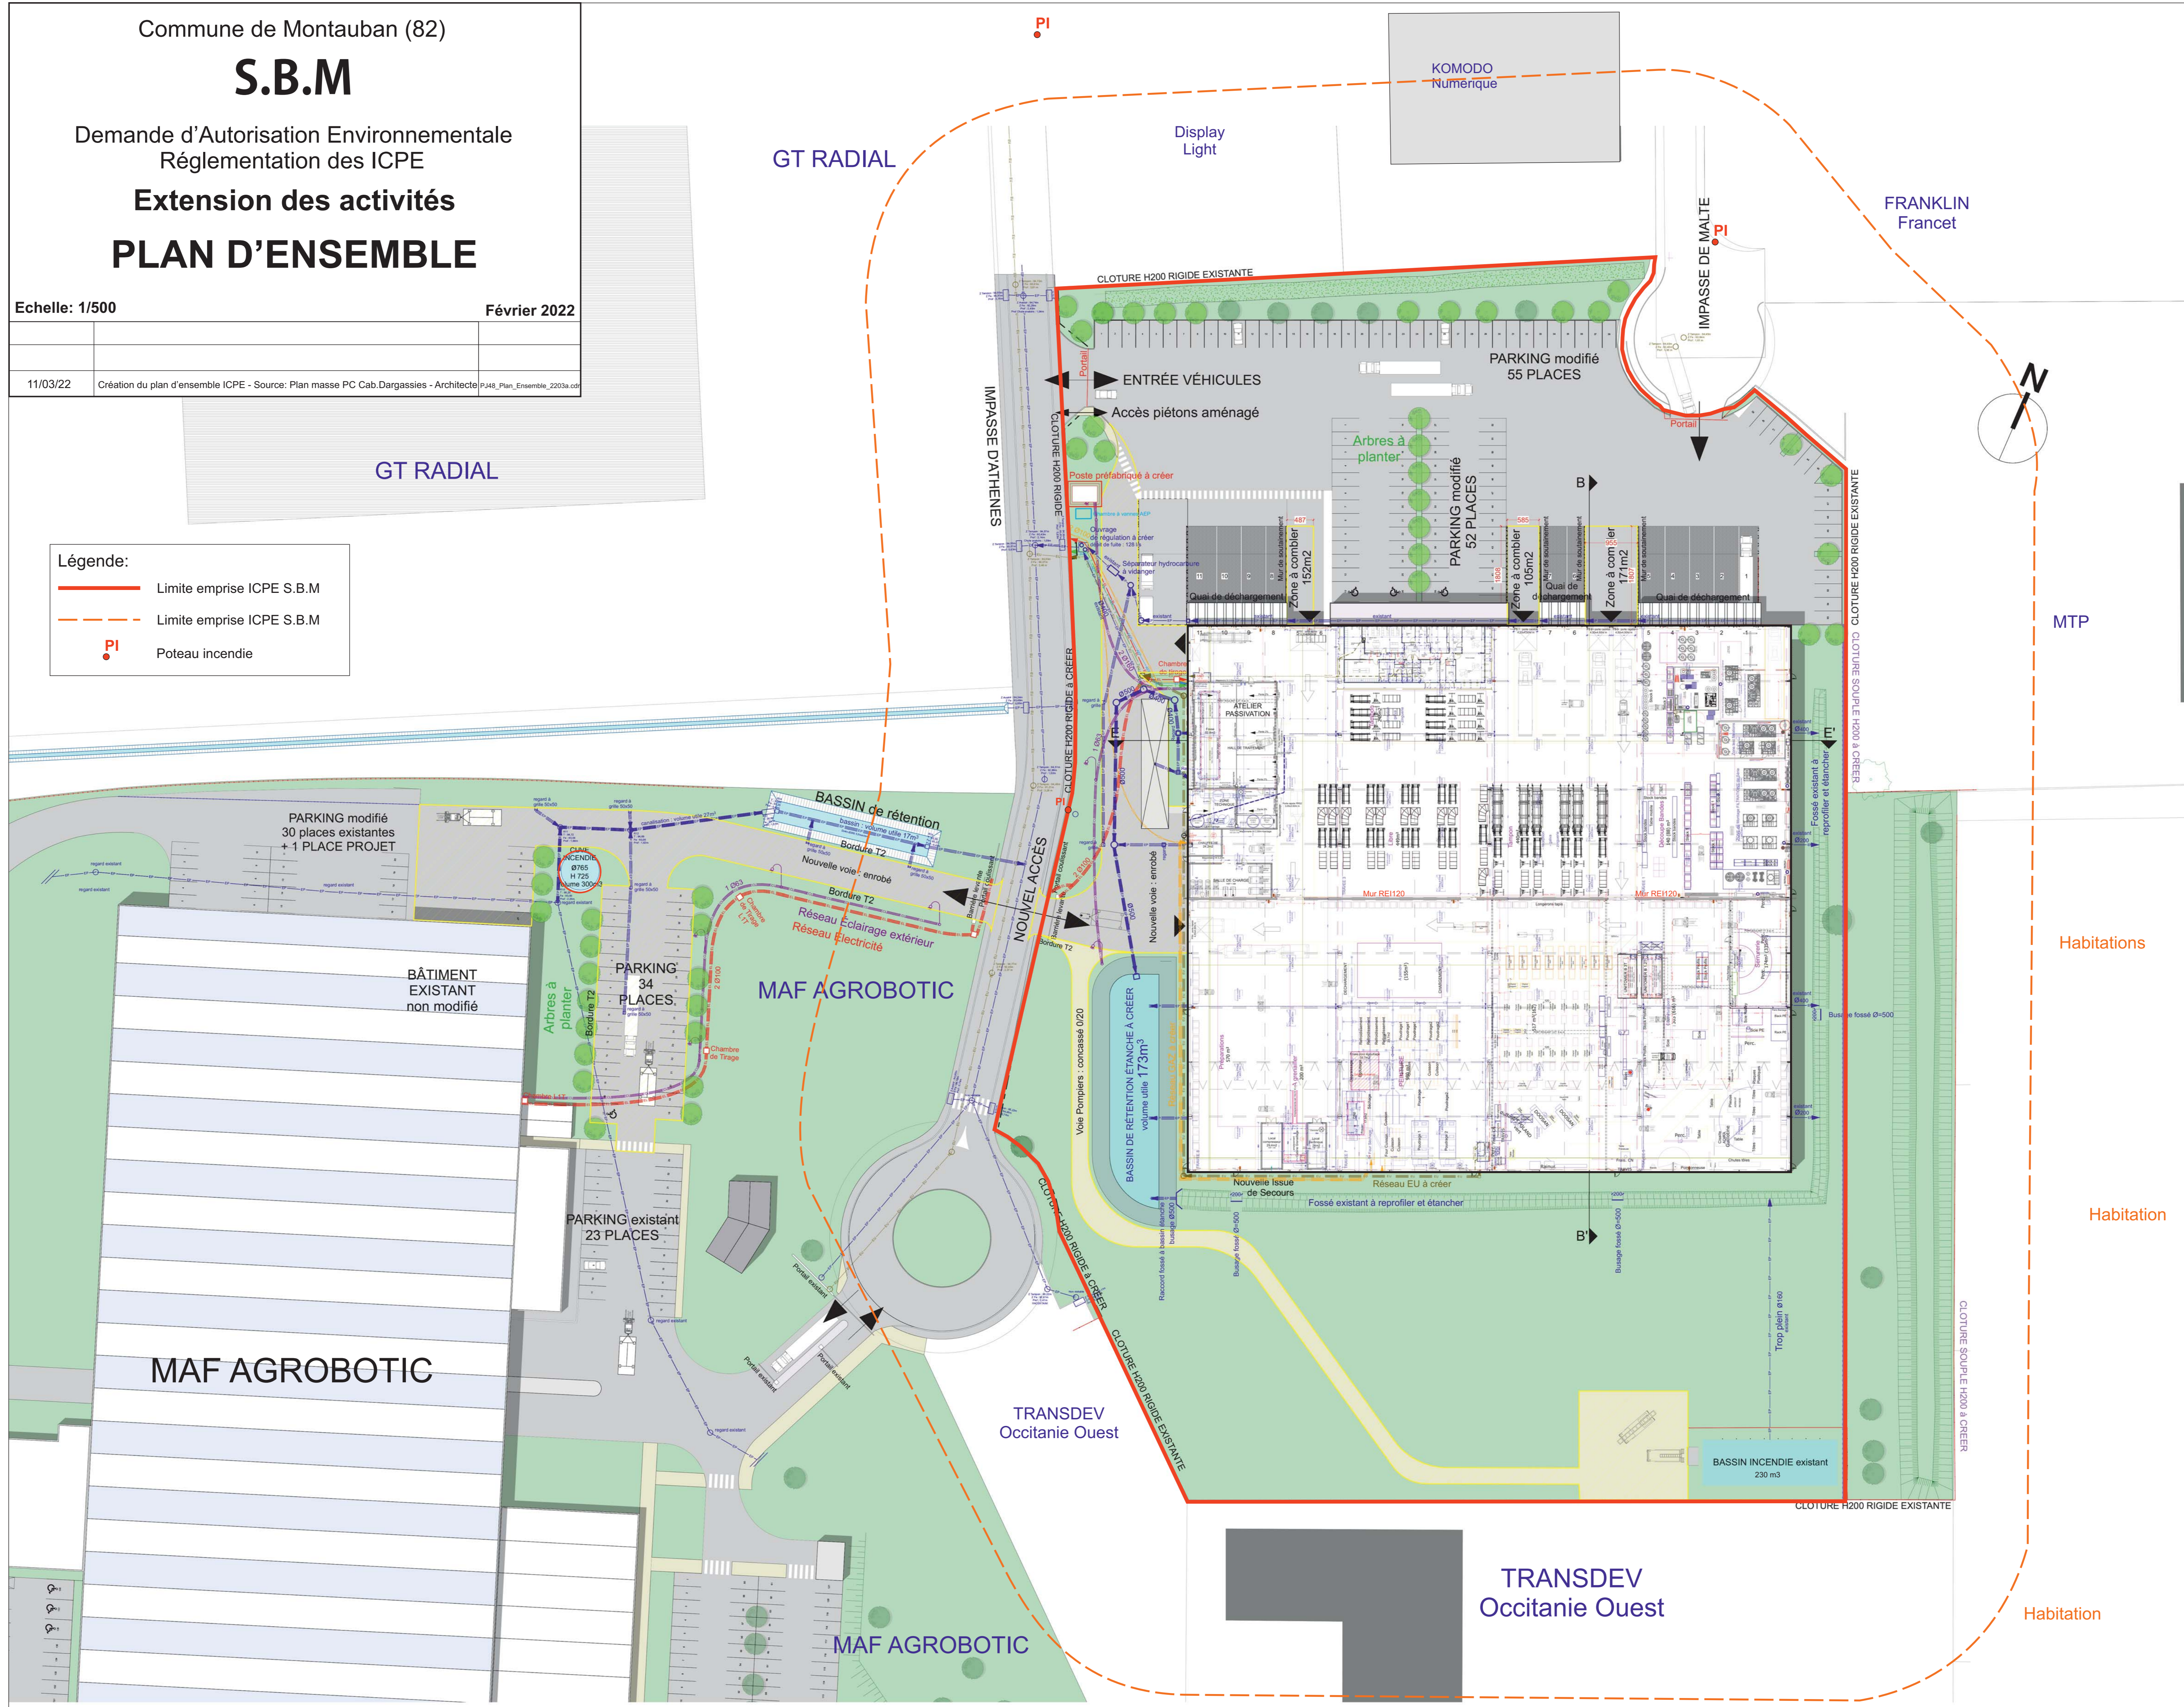

Habitations

Habitation

Habitation