



État existant

Coupe AA'

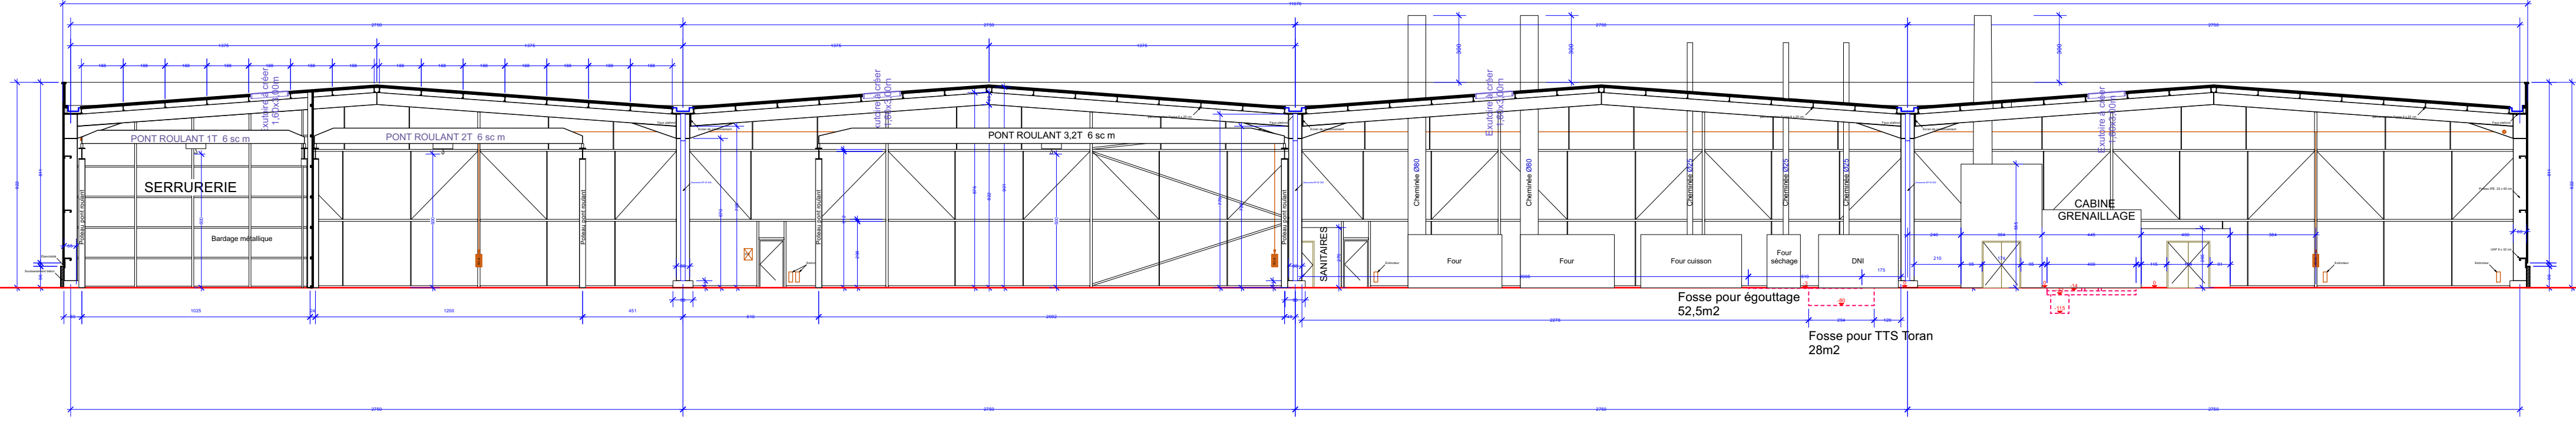


État projeté

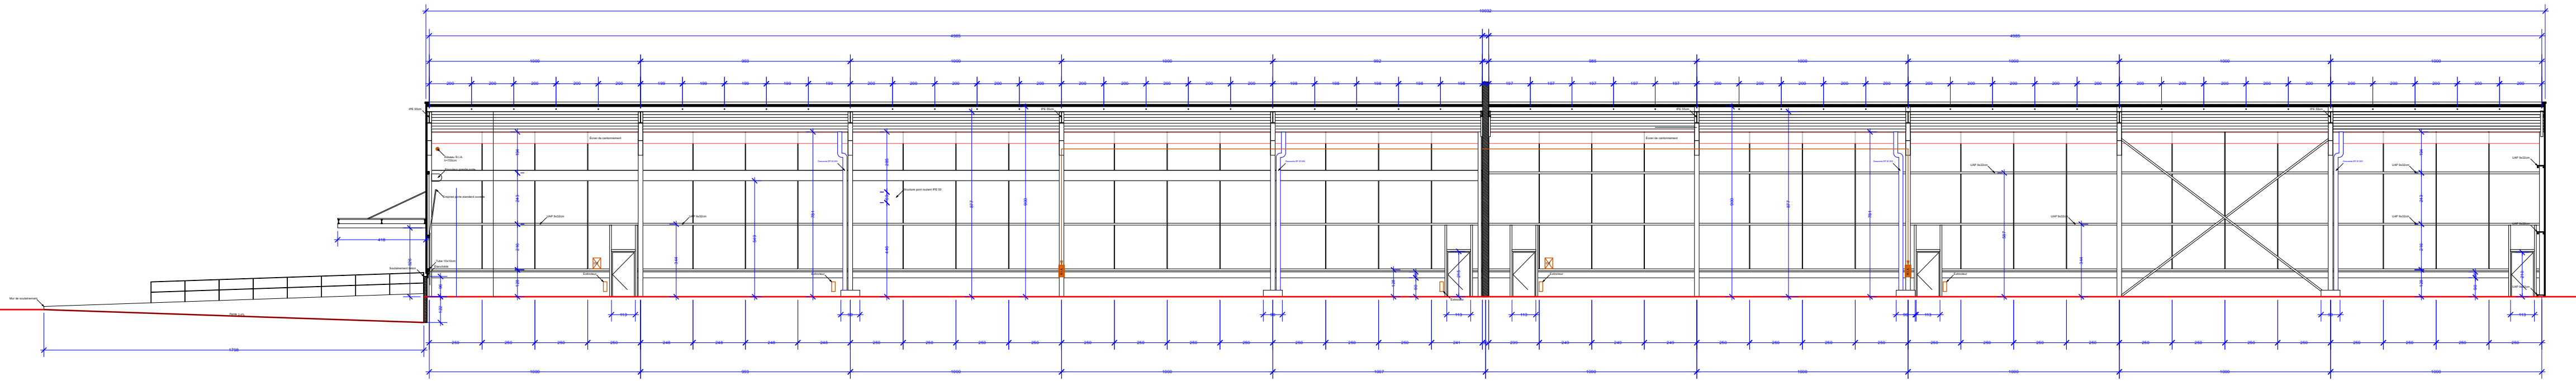


État existant

Coupe BB'

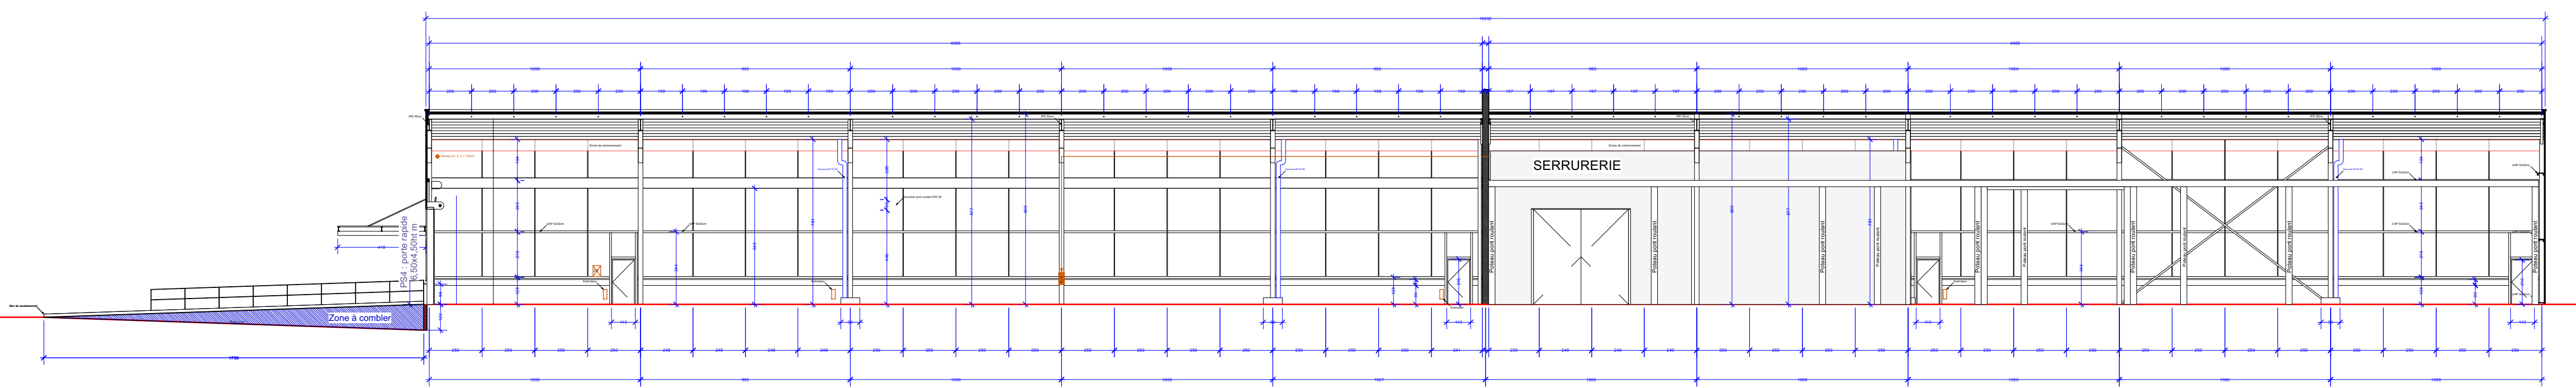


État projeté

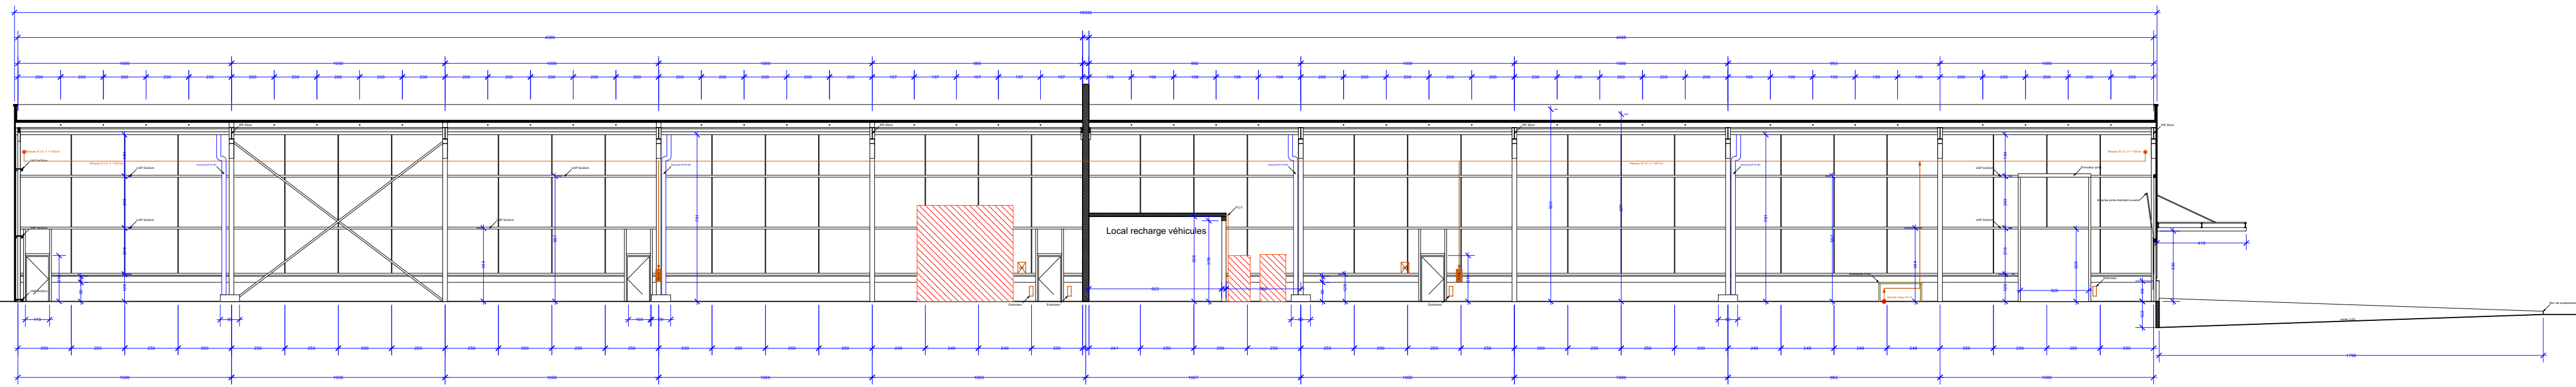


État existant

Coupe CC'

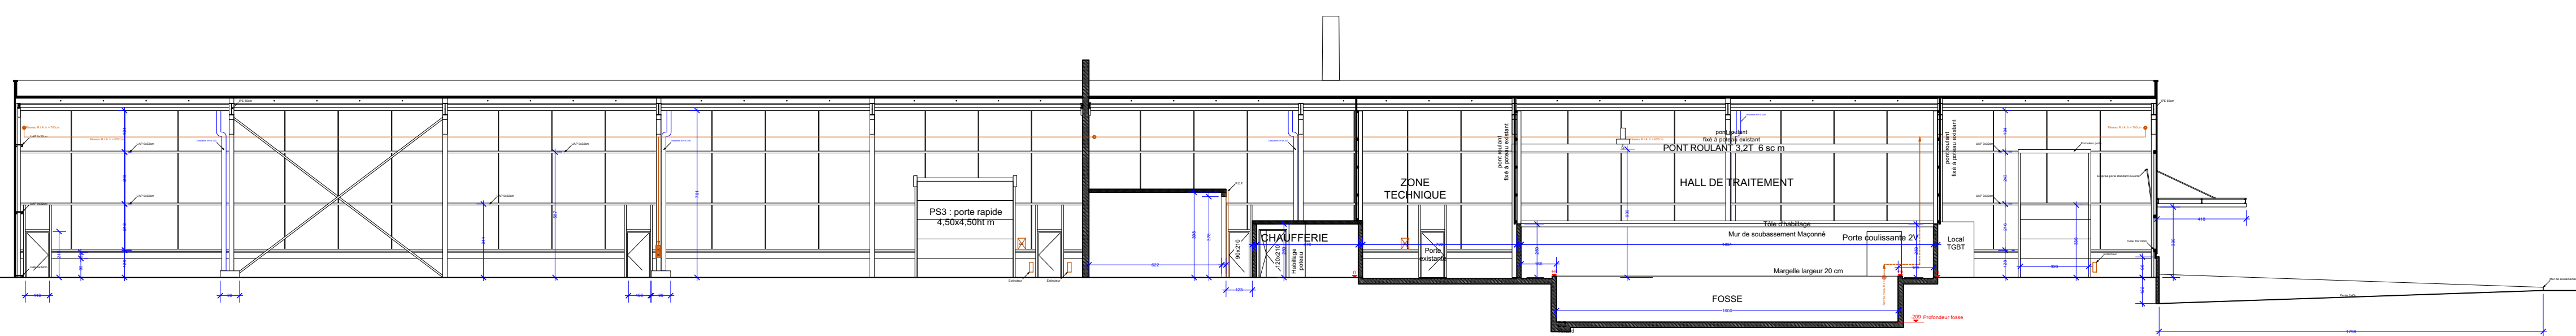


État projeté

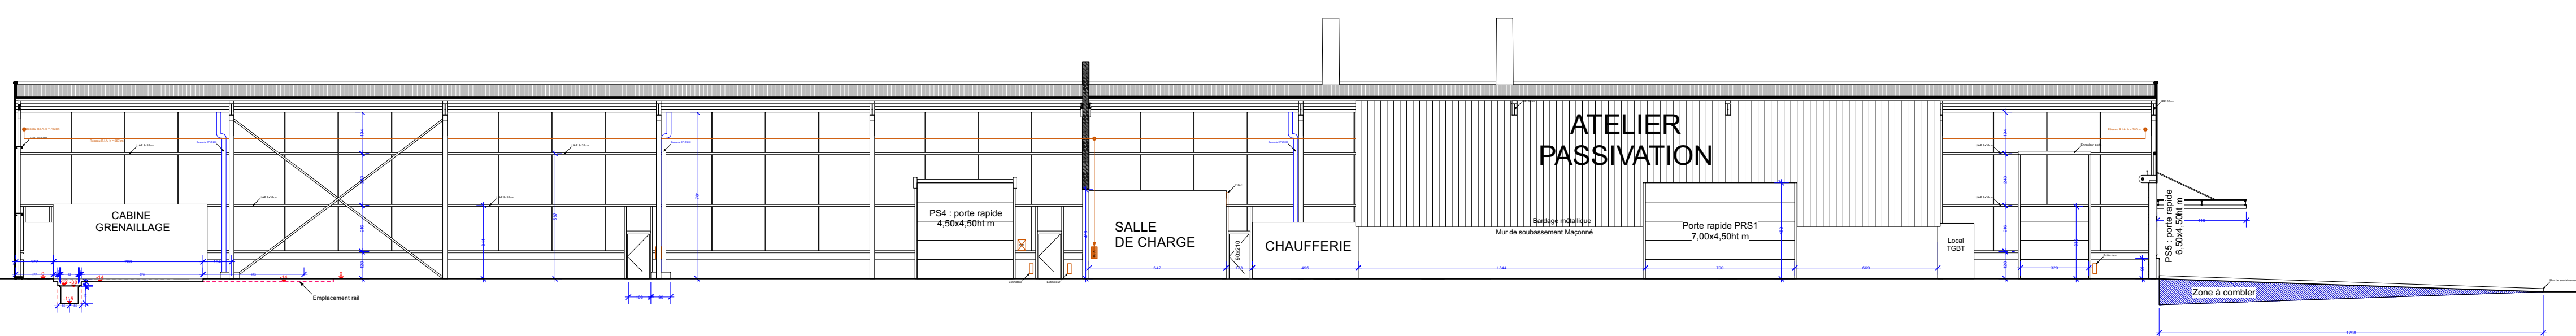


État projeté

Coupe DD'

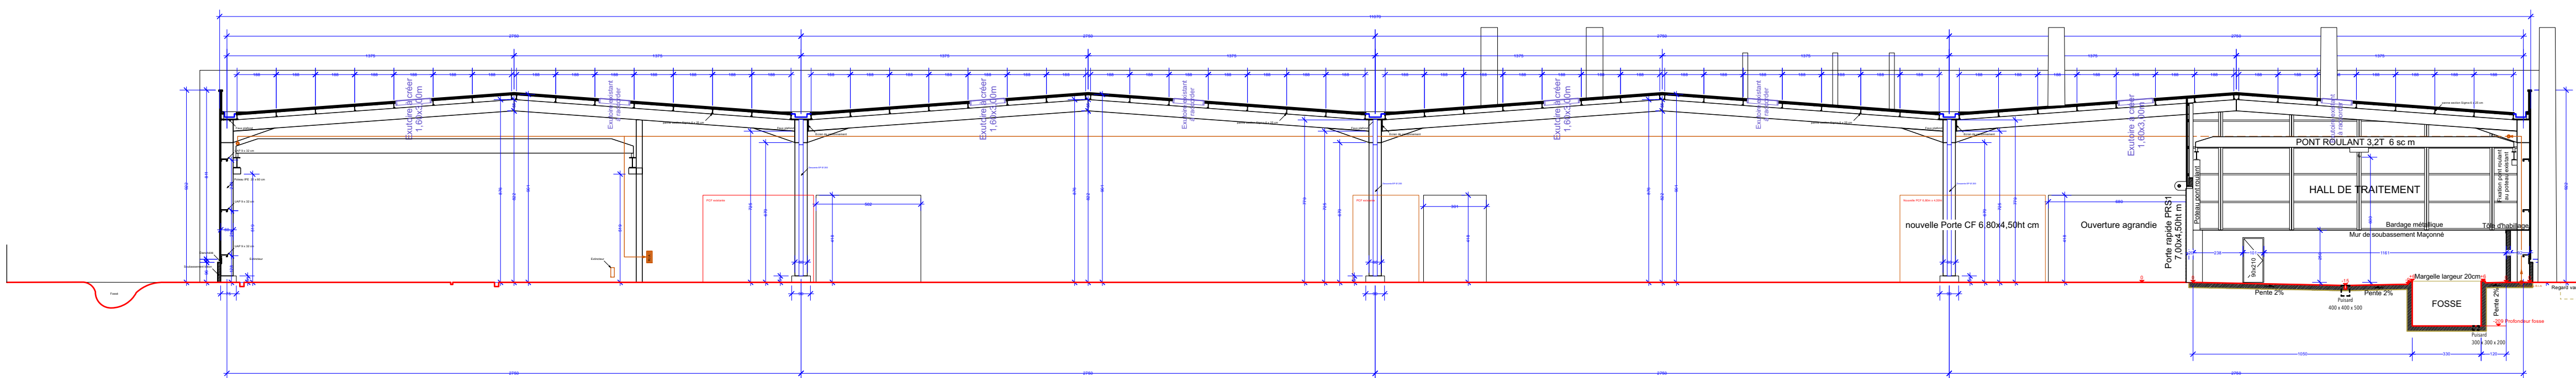

État projeté

Coupe EE'

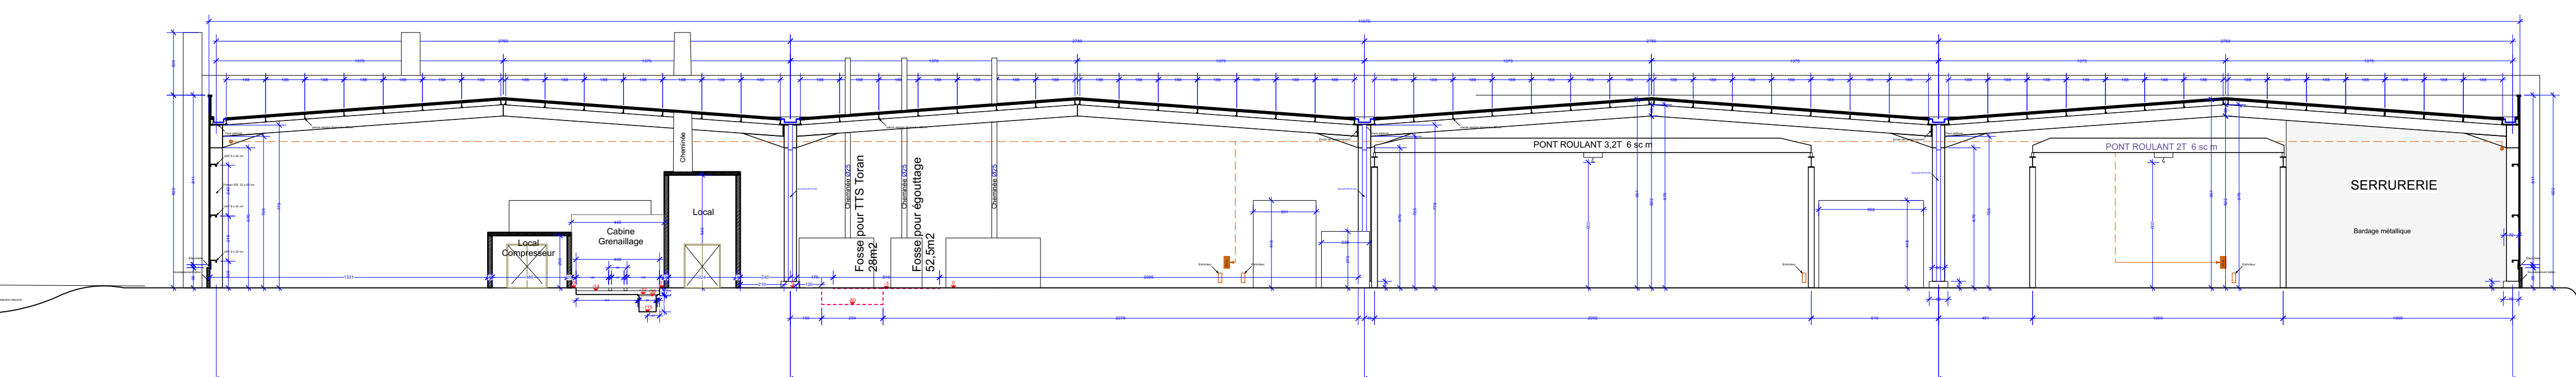

État projeté

Coupe FF'

MAÎTRE D'OUVRAGE :

**MAF RODA**  
 Impasse de la Plaine  
 82000 montauban

AMÉNAGEMENT D'UN BÂTIMENT INDUSTRIEL  
 Ateliers de Production et Bureaux  
 ZAC Abasud II  
 Impasse d'Athènes  
 82001 Montauban

FAISA	PRO	ACT	DET	DOE
21-31	JUILLET 2021	1/200	08	

APPAREIL : DATE DE 1<sup>ère</sup> DIFFUSION : SCHELLE : A3/4V

COUPES  
 Projet - État des lieux

MAÎTRE D'OUVRAGE :

SCP CIRQUE DARGASSIES  
 40, boulevard des Réceives  
 31400 TOULOUSE  
 Tél : 05 61 56 36 06  
 E-mail : scp@dargassies.fr

BUREAU D'ÉTUDES CF/CI - CVC :

CEERCÉ SCOP  
 43, boulevard de Suisse  
 31200 TOULOUSE  
 Tél : 05 61 14 85 20  
 E-mail : contact@ceerce.fr

OPC :

BUREAU DE CONTRÔLE :

SPS :

MODIFICATIONS	INDICE	DATE
Mise à jour : carreaux, ponts roulants, process	A	21/06/2021
Pourquoi ponts roulants, rebasés EP	B	27/06/2021
Divers	C	10/09/2021
Atelier passivation	D	26/01/2022
Atelier passivation	E	06/02/2022