


# MONTBARTIER

## ZAC Grand Sud Logistique

### Lot 4a

Rue Souquet 82700 MONTBARTIER

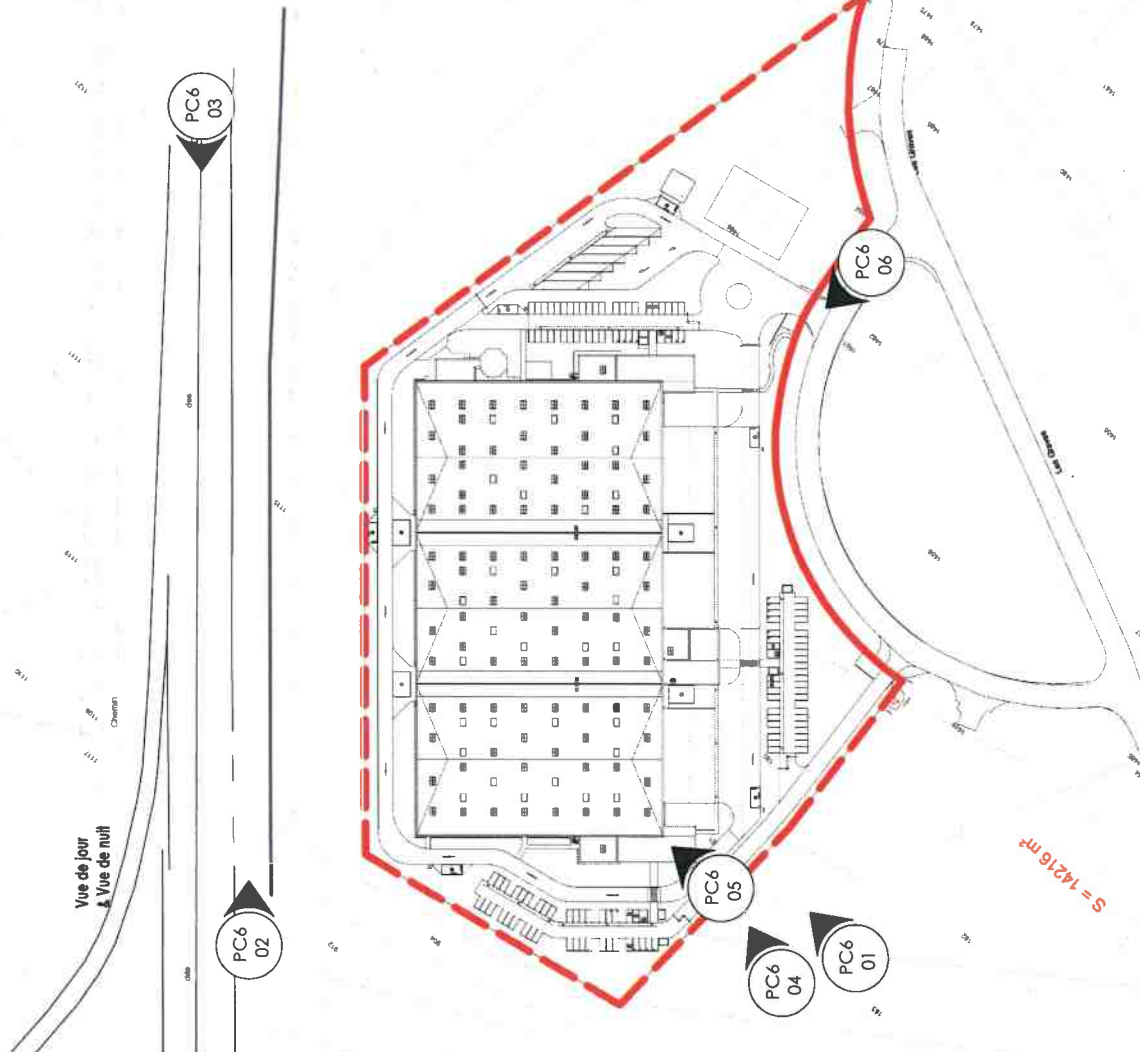

### PLAN DE REPERAGE DES PERSPECTIVES

Dessiné par: Auteur

Approuvé par: Approbateur

**DEMANDEUR :**  
**ARGAN**  
une activité en partenariat avec les collectivités territoriales  
 ARGAN FONCIERE  
 10, RUE BEFFROY  
 92200 NEUILLY-SUR-SEINE  
 T: 01 47 47 05 46

**ARCHITECTE :**  
**A26**  
**GL**

**GL**  
 A26 GL  
 165 BIS, RUE DE VAUGIARD  
 75015 - PARIS  
 T: 09 70 75 52 80

**BUREAU ICPE :**  
**VERITAS** Construction  
 12, rue Michel Labrousse  
 Bat 15 - BP 64797  
 31047 TOULOUSE CEDEX 1  
 T: 04 42 26 58 45

**BET ENVIRONNEMENT :**  
**BIGIS**  
**B27**  
 B27 BIGS  
 150 rue de Vaugiard  
 75015 PARIS  
 Tel. +33 (0)1 70 64 22 32

**PAYSAGISTE :**  
**B27**  
 B27  
 165, rue de Vaugiard  
 75015 PARIS  
 Tel. +33 (0)9 70 07 70 90


## DEMANDE DE PERMIS DE CONSTRUIRE

DOCUMENTS D'INSERTION 3D

<b>ECHELLE :</b>	1 : 2000	<b>DATE :</b>	07/12/2023	<b>FORMAT :</b>	A3
<b>1882</b> - [DPC] - [A26GL] - [ARC] - [ENT] - [IMG] - [NA] - [ ]					
					<b>PC6</b>



©A26 Architectures

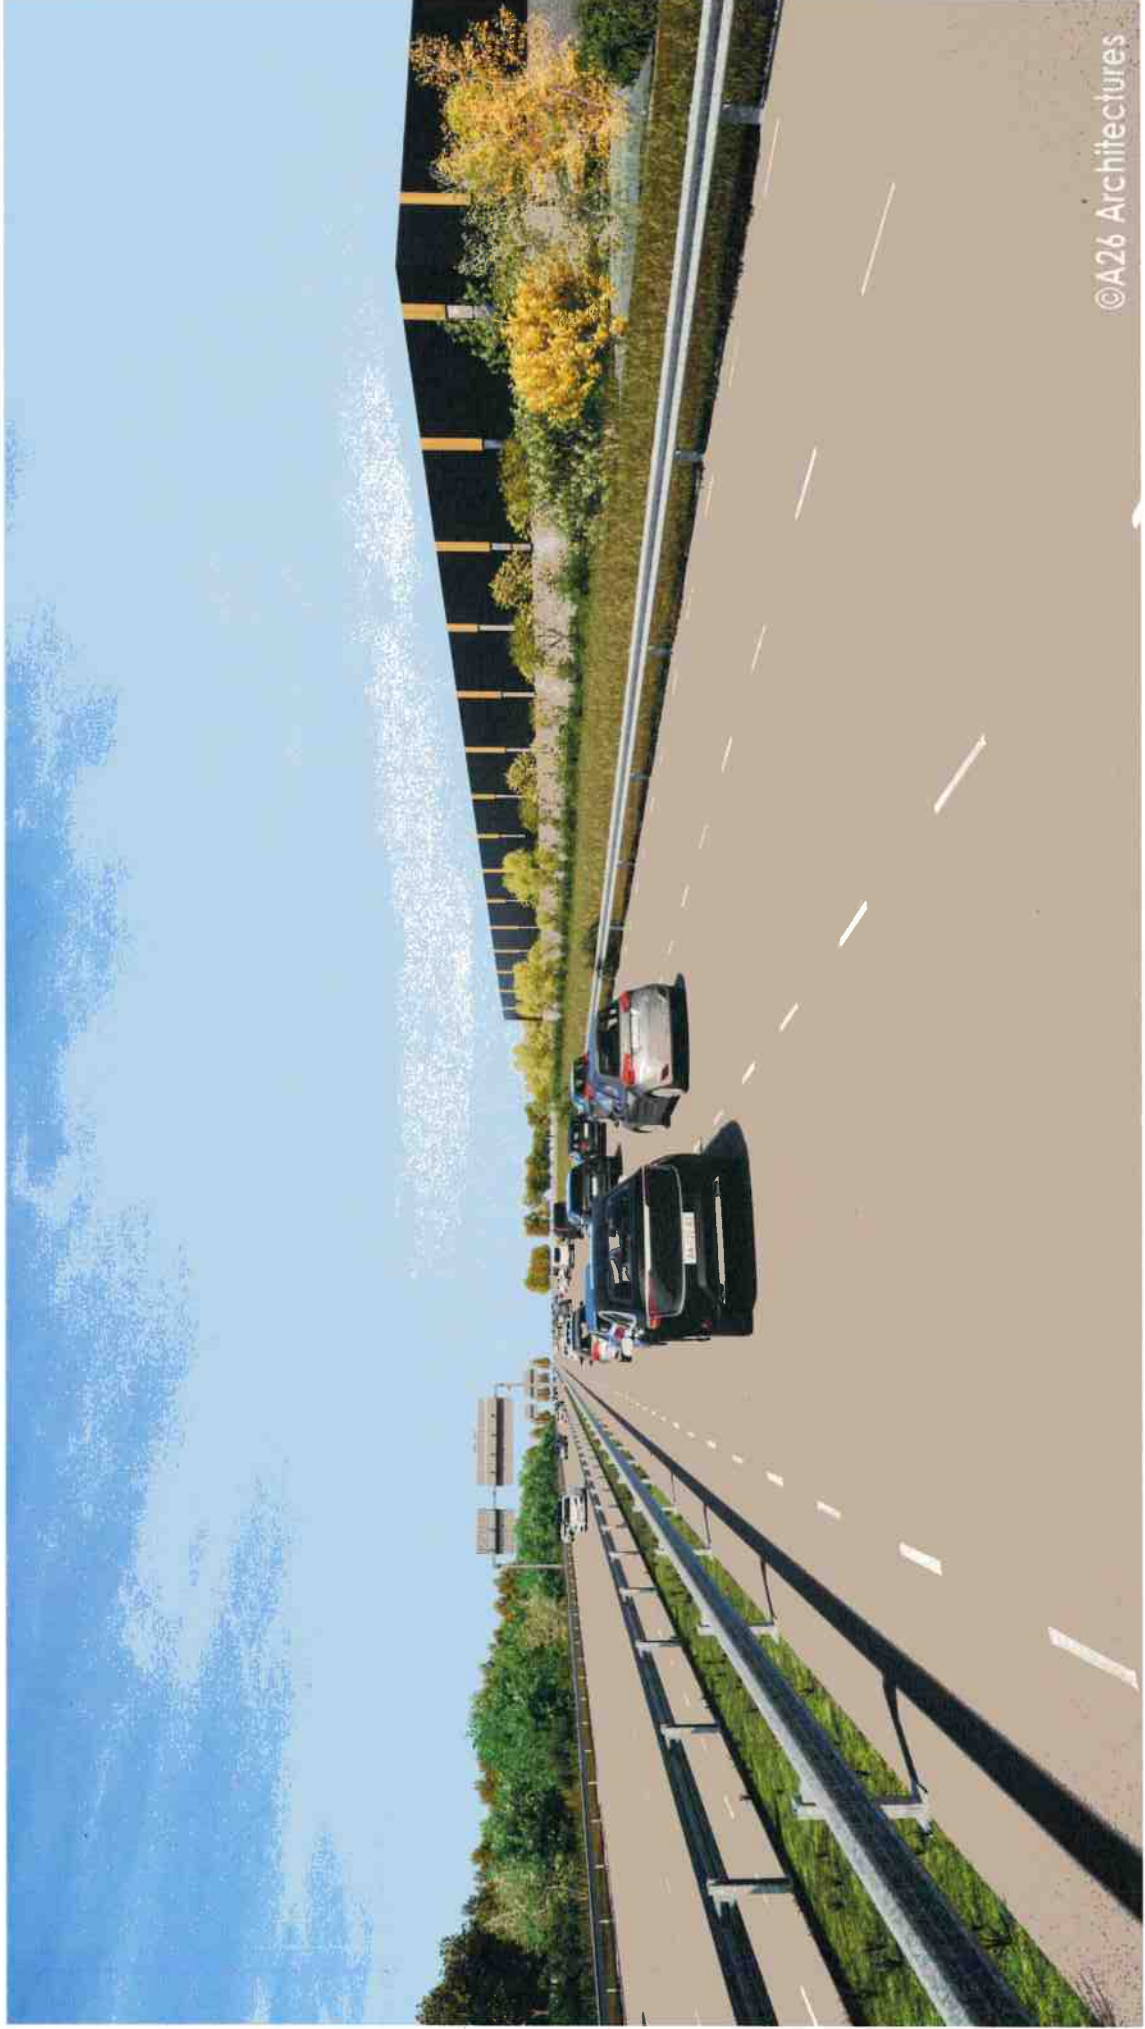



©A26 Architectures



©A26 Architectures



PC6-04 Vue plot bureau large

ECHÉLLE :





©A26 Architectures