

Commune de LAUZERTE

Plan de Prévention des Risques Naturels
Mouvements de terrain
Juillet 2015

DOSSIER APPROUVÉ

Annexé à l'arrêté préfectoral n° APS2-DDT-2015-09-061 du 22 Septembre 2015


Exécutoire le : 13 NOV 2015

Volet 2 - Documents cartographiques

2 d : Carte du zonage réglementaire

Planche 2/4

July 2015
Echelle 1/5000

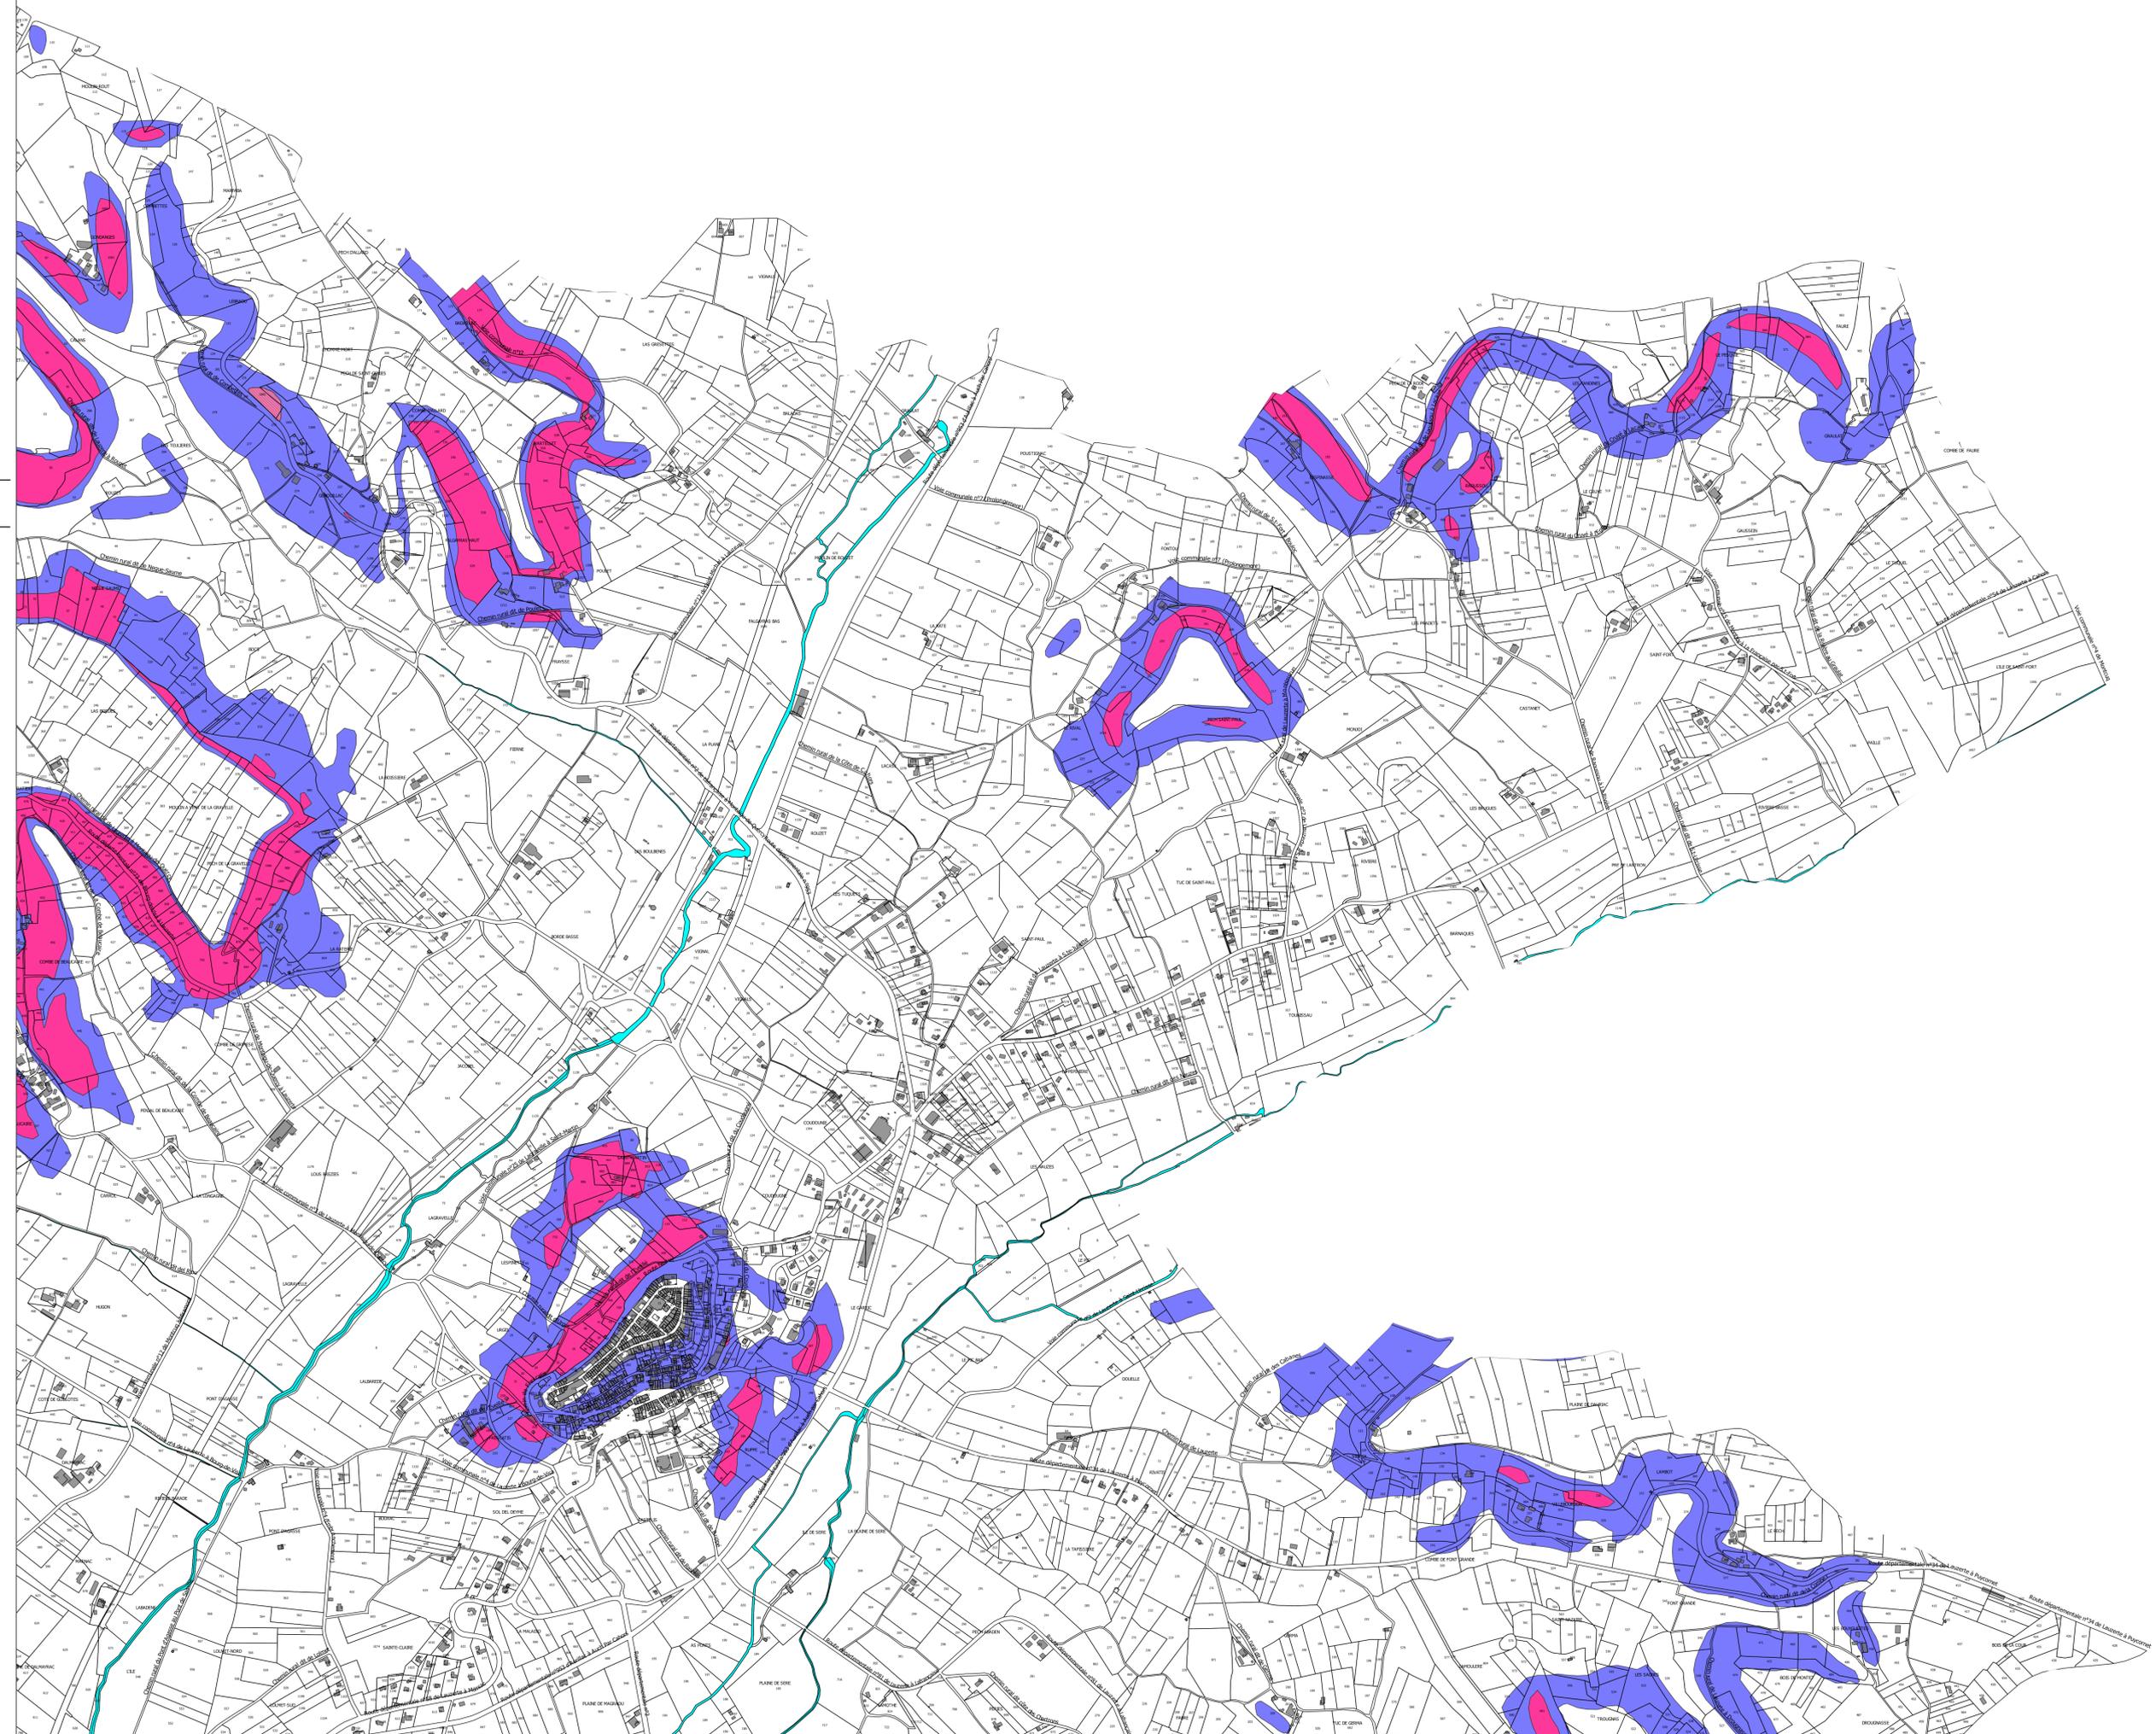

- LEGENDE
- Zone d'interdiction (aléa sol) - R1
 - Zone de prescriptions (aléa sol) - B1
 - Zone d'interdiction (aléa sol et roche) - R2
 - Zone de prescriptions (aléa sol et roche) - B2
 - Zone d'interdiction (aléa roche) - R3
 - Zone de prescriptions (aléa roche) - B3