



**PCmi 8 - Paysage lointain**



**PCmi 7 - Environnement proche**



**PCmi 6 - Photographie pour Insertion**

**ATELIER Dessin & Concept - Véronique ESTEVES**

St Pierre Livron 82160 CAYLUS  
Tel: 06.76.67.27.04 - Email: atelier.dessinconcept82@gmail.com  
Scop Sahl COOP - ACTION - Siret: 442 381 802 00036 APE: 4399C






Fait le : **01.02.2024**

**PCmi**


*Les présents documents se limitent à une démarche administrative de permis de Construire et ne peuvent en aucun cas servir lors de la phase Travaux.*

**PCmi 06, 07 & 08 - PHOTOGRAPHIES**



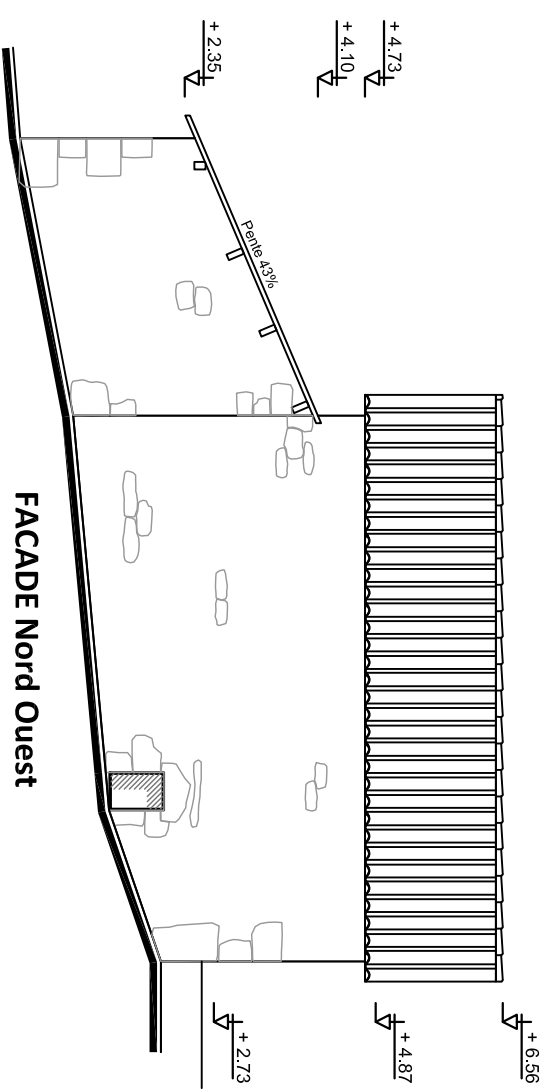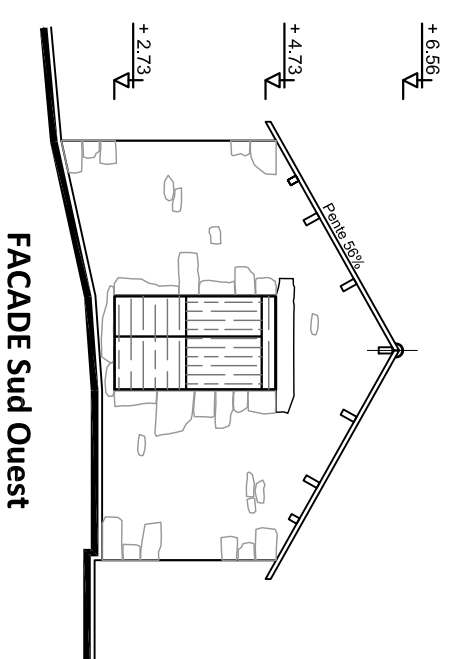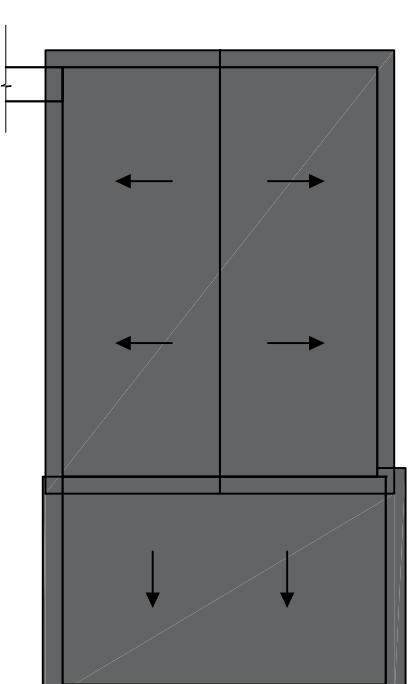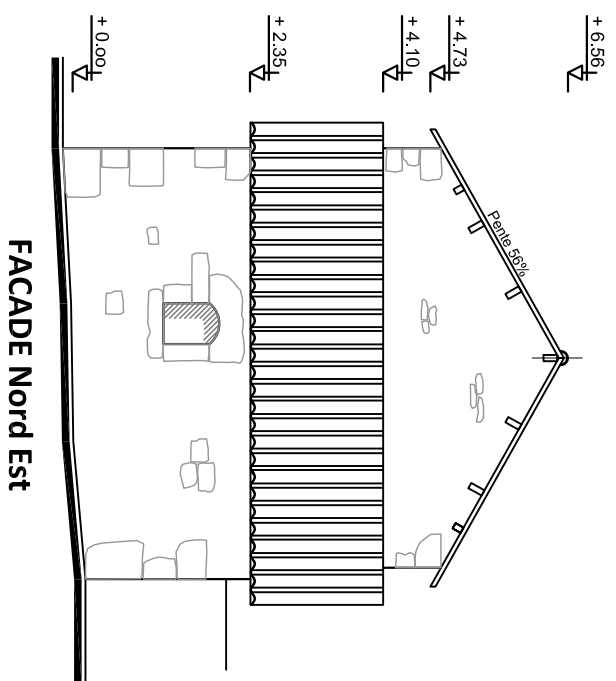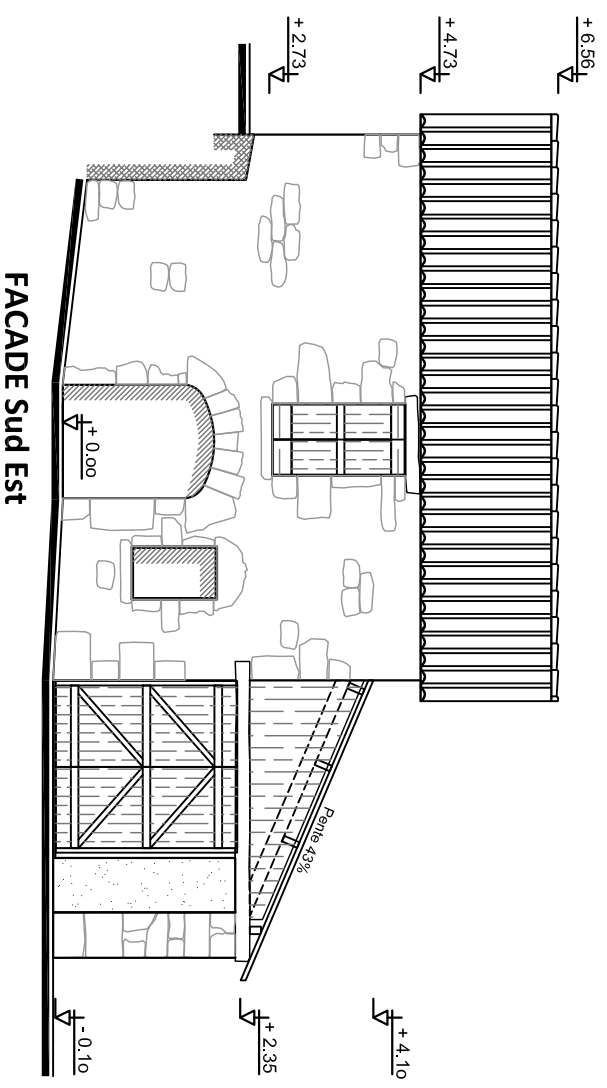


Commune de GINALS - 82330  
 21, Impasse Du Cenil  
 Section: E Parcelles N° : 575, 576, 577, 578,  
 579, 603 & 604  
 Surface : 11 424,00 m<sup>2</sup>

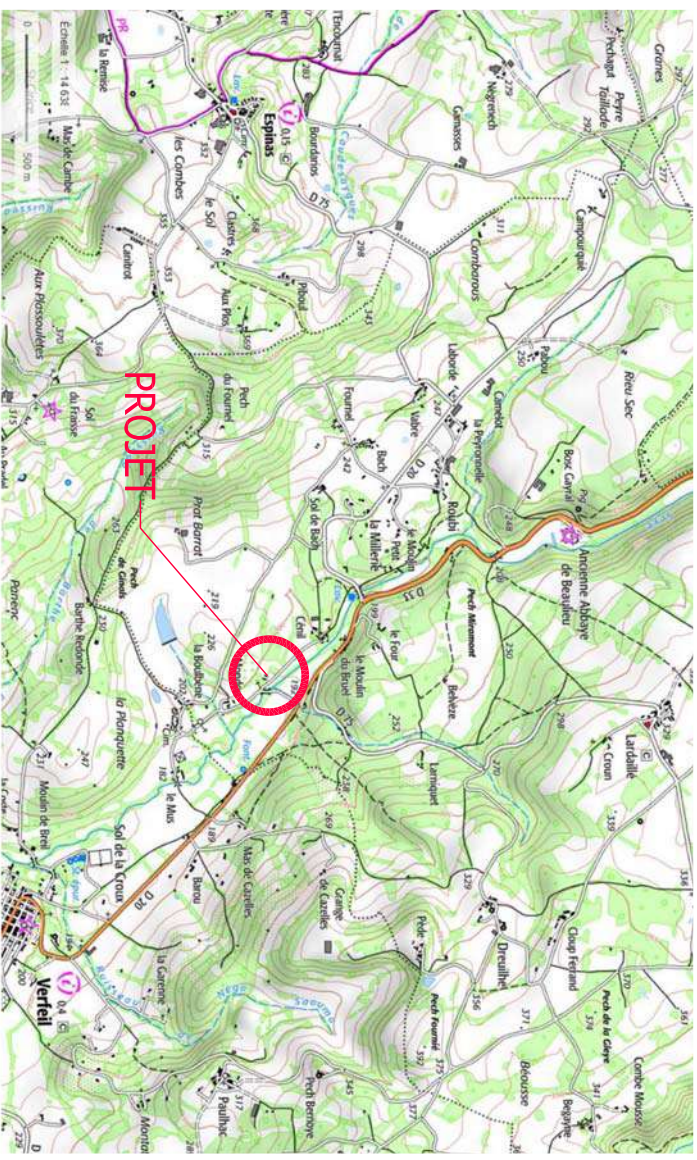


PLAN DE SITUATION

VUE AERIEENNE

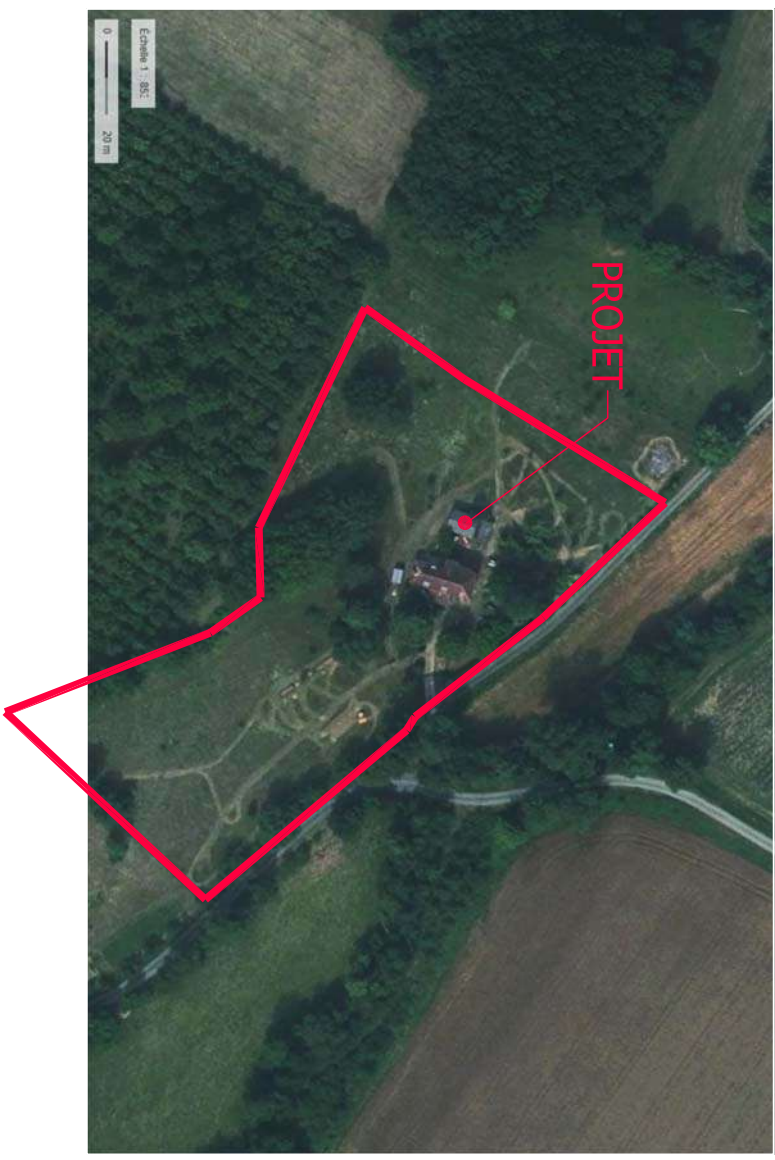

PLAN DE CADASTRE

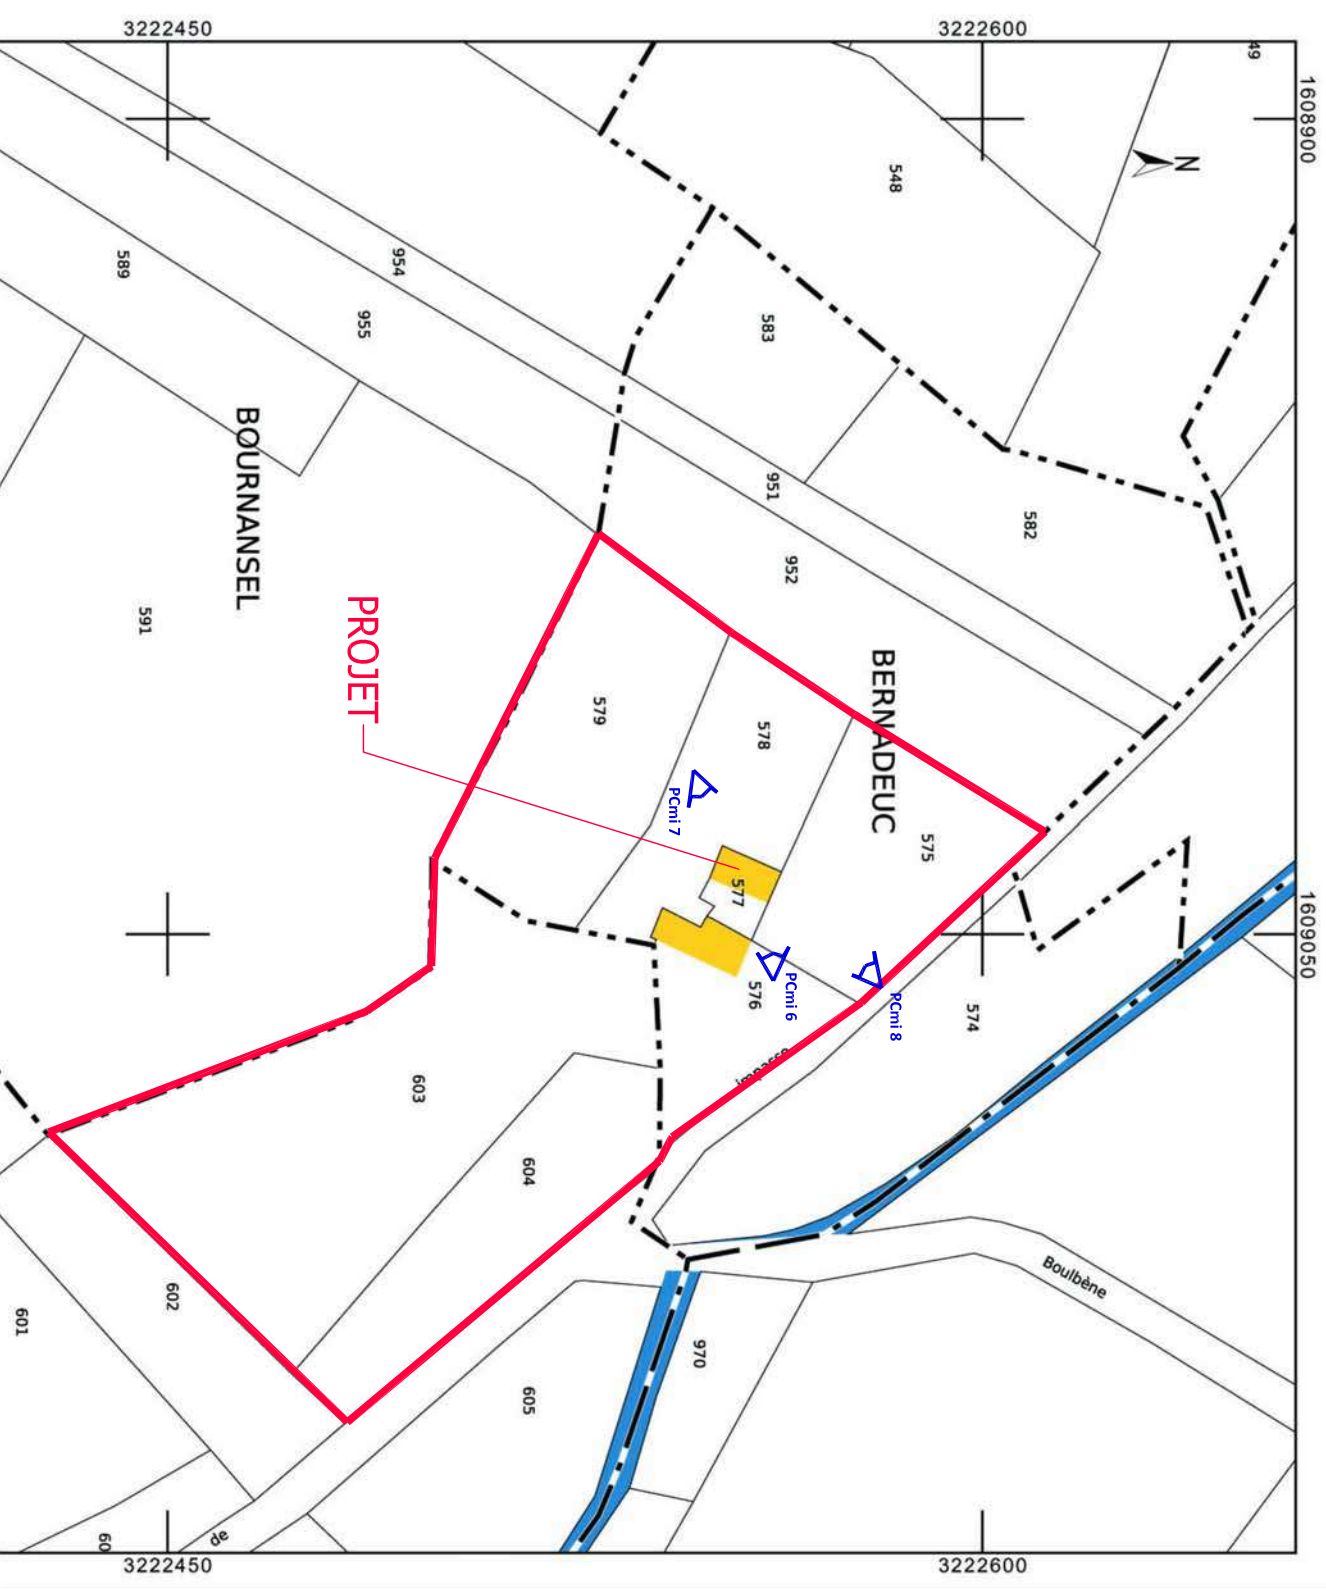

Département : TARN ET GARONNE  
 Commune : GINALS  
 Section : E  
 Feuille : 000 E 02  
 Echelle d'origine : 1/2500  
 Echelle d'édition : 1/1500  
 Date d'édition : 27/01/2024  
 (fuseau horaire de Paris)  
 Coordonnées en projection : RGF93CC44  
 ©2022 Direction Générale des Finances Publiques

DIRECTION GÉNÉRALE DES FINANCES PUBLIQUES  
 EXTRAIT DU PLAN CADASTRAL

Le plan visualisé sur cet extrait est géré par le centre des impôts foncier suivant :  
 MONTAUBAN  
 30 avenue du Danemark BP 630 82017  
 82017 MONTAUBAN  
 tél: 05 63 21 57 77 -fax 05 63 21 57 02  
 plog:820<:montauban@dgifp.finances.gov.fr

Cet extrait de plan vous est délivré par :  
 cadastre.gouv.fr

ATELIER Dessin & Concept - Véronique ESTEVES  
 St Pierre Livron 82160 CAYLUS  
 Tél: 06.76.67.27.04 - Email: atelier.dessinconcept82@gmail.com  
 Scop Sahl COOP - ACTION - Siret: 442 381 802 00036 APE: 4399C

Fait le : 27.01.2024  
 PCmi

PCmi 01 - PLAN DE SITUATION

Les présents documents se limitent à une démarche administrative de permis de construire et ne peuvent en aucun cas servir lors de la phase travaux.

# AMENAGEMENT D'UNE GRANGE EN MAISON D'HABITATION AVEC EXTENSION

21, Impasse du Cenil  
Commune de GINALS 82330

Maitre d'Ouvrage

**Mr & Mme CAMU William**  
**21, Impasse du Cenil**  
**82330 GINALS**

## PERMIS DE CONSTRUIRE

Liste Plan:

PCmi 01 - Plan de Situation  
PCmi 02 - Plan de Masse  
PCmi 03 - Coupe du Terrain  
PCmi 04 - Notice  
PCmi 05 - Façades  
PCmi 06 - Insertion du projet dans le site  
PCmi 07 - Photographie environ proche  
PCmi 08 - Photographie paysage lointain

Elaboré par:


ATELIER Dessin & Concept - Véronique ESTEVES  
St Pierre Livron 82160 CAYLUS  
Tel: 06.76.67.27.04  
Email: atelier.dessinconcept82@gmail.com  
Scop Sarl COOP ' ACTION - Siret: 442 381 802 00036 APE: 4399C

Modifications:


FEVRIER 2024

*Les présents documents se limitent a une démarche administrative de permis de construire et ne peuvent en aucun cas servir lors de la phase travaux*



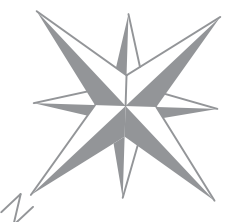

Section : E  
Parcelle N° : 575, 576, 577, 578,  
579, 603 & 604  
Surface : 11 424,00 m<sup>2</sup>


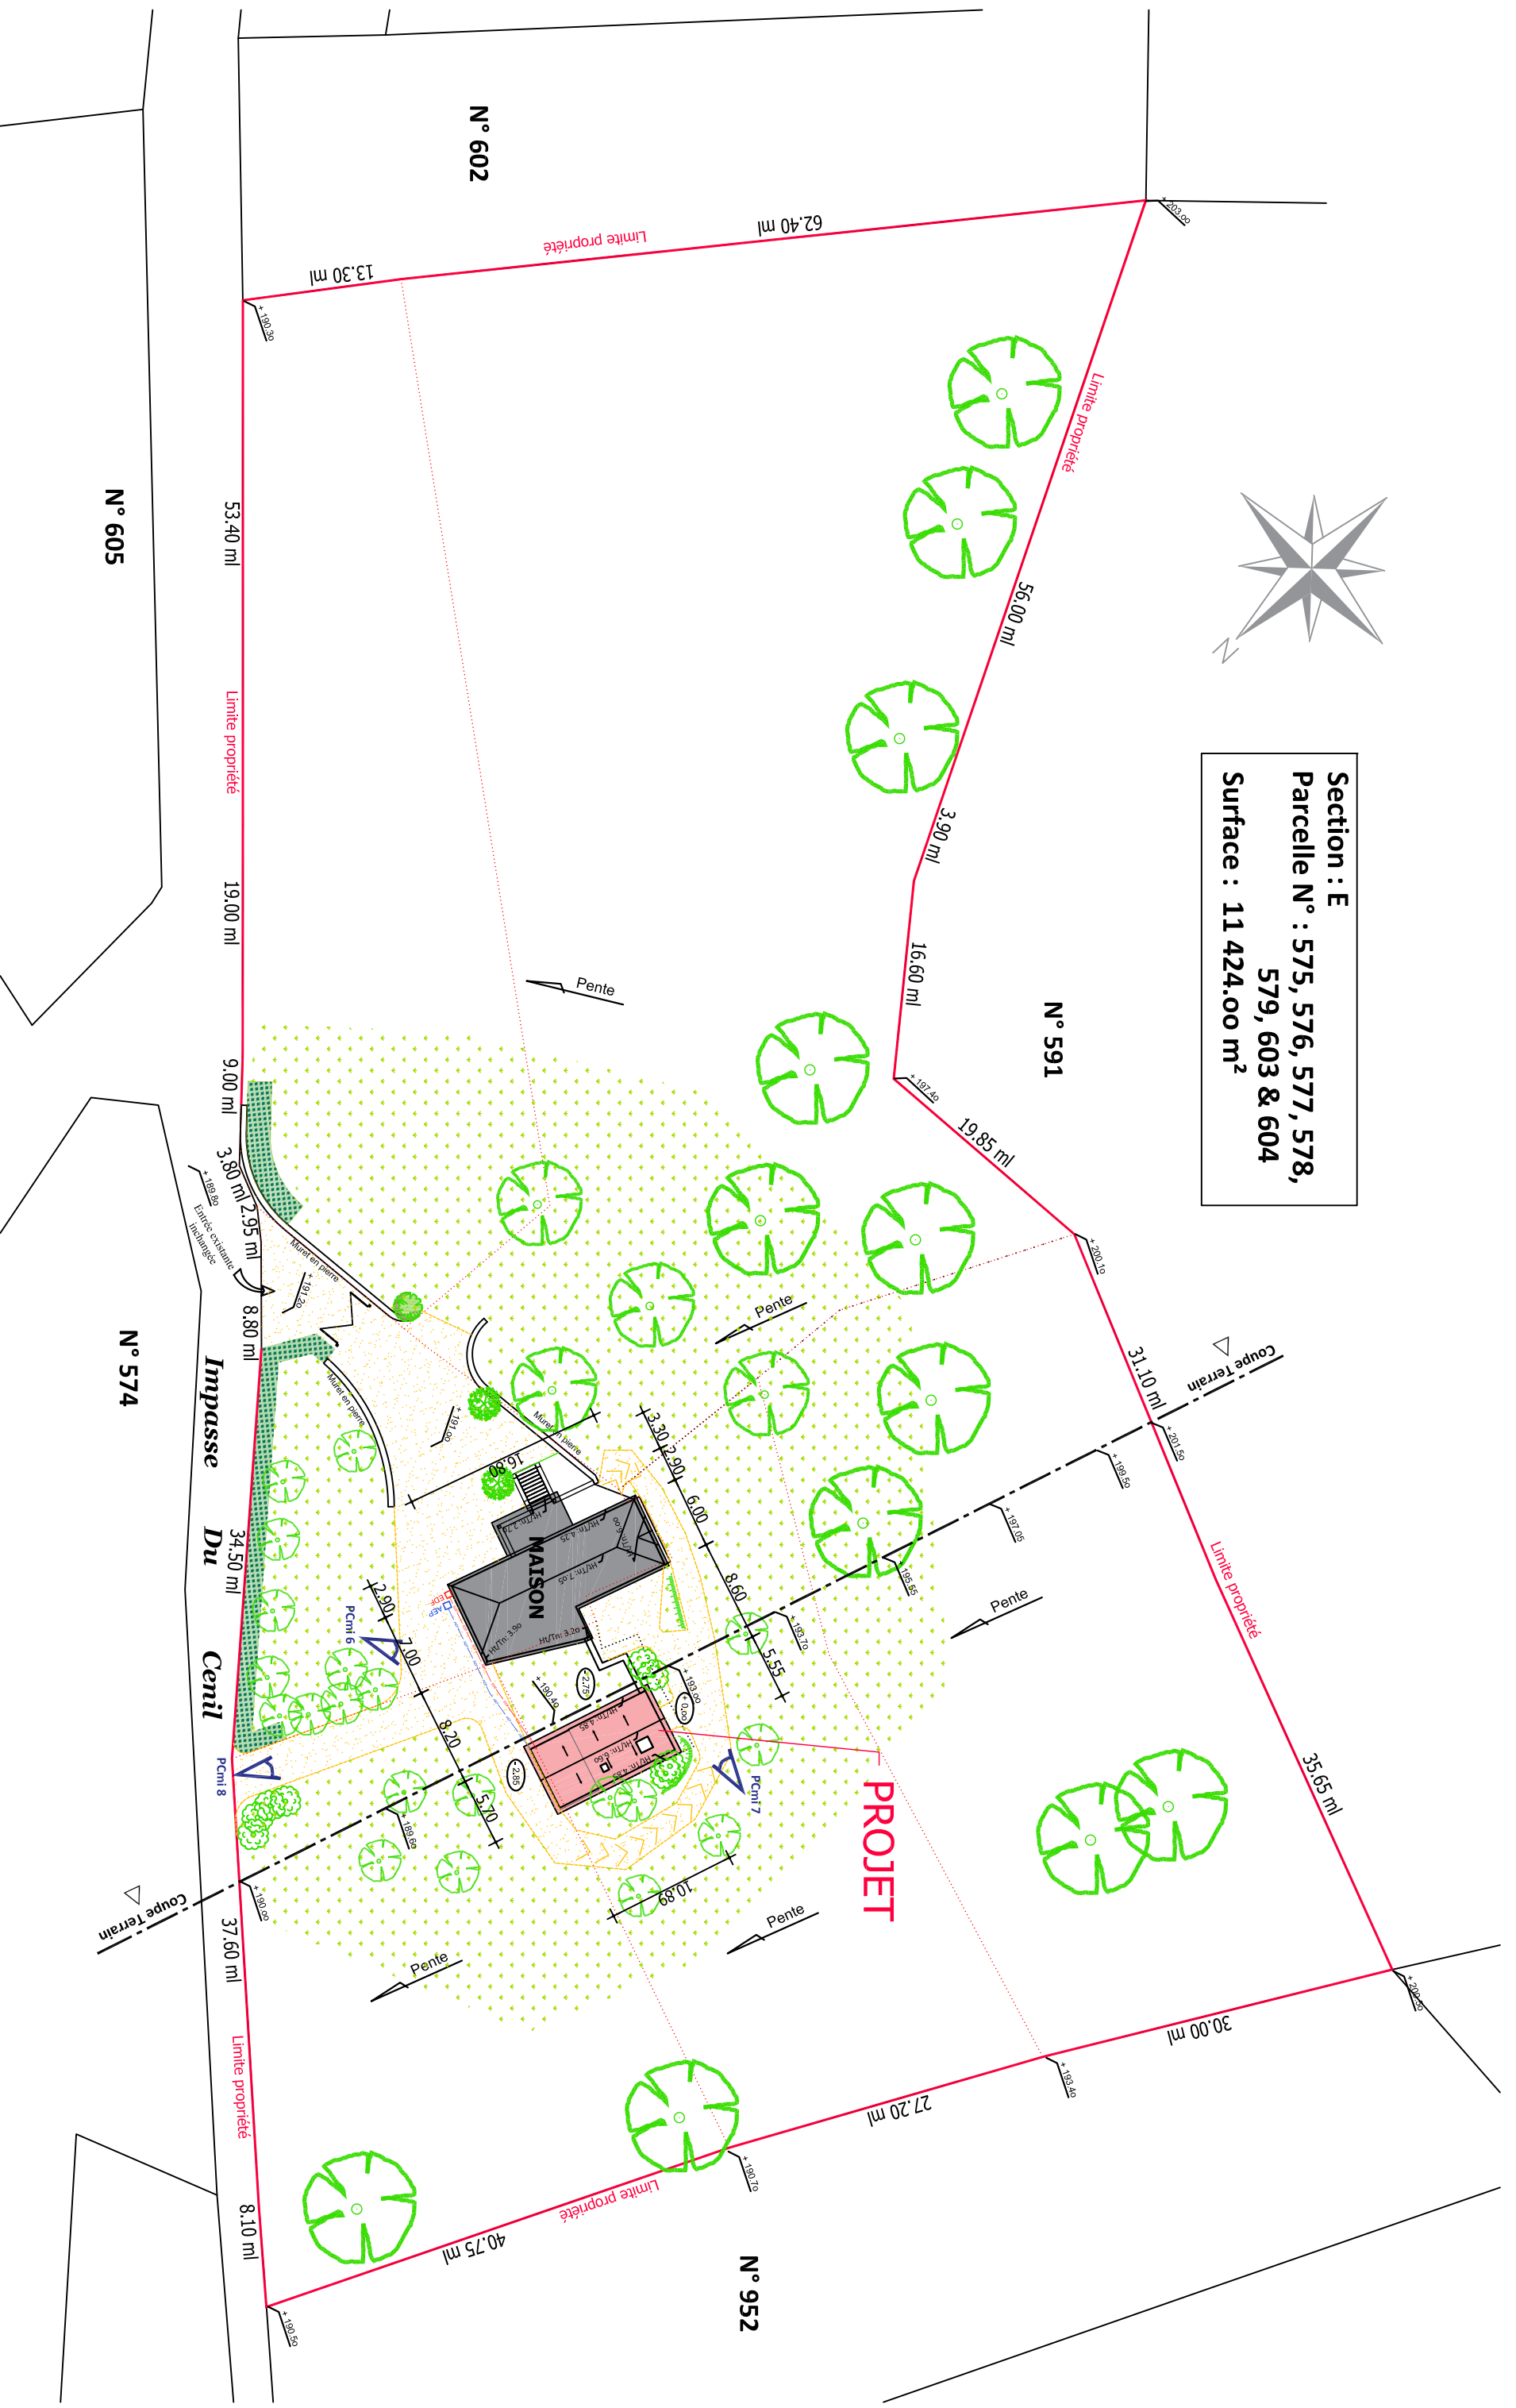


**ATELIER Dessin & Concept - Véronique ESTEVES**  
St Pierre Livron 82160 CAYLUS  
Tel: 06.76.67.27.04 - Email: atelier.dessinconcept82@gmail.com  
Scop Sahl COOP - ACTION - Siret: 442 381 802 00036 APE: 4399C

Fait le : **01.02.2024**  
**PCmi**

**PCmi 02 - PLAN DE MASSE - Ech: 1/500e**

Les présents documents se limitent à une démarche administrative de permis de construire et ne peuvent en aucun cas servir lors de la phase travaux.

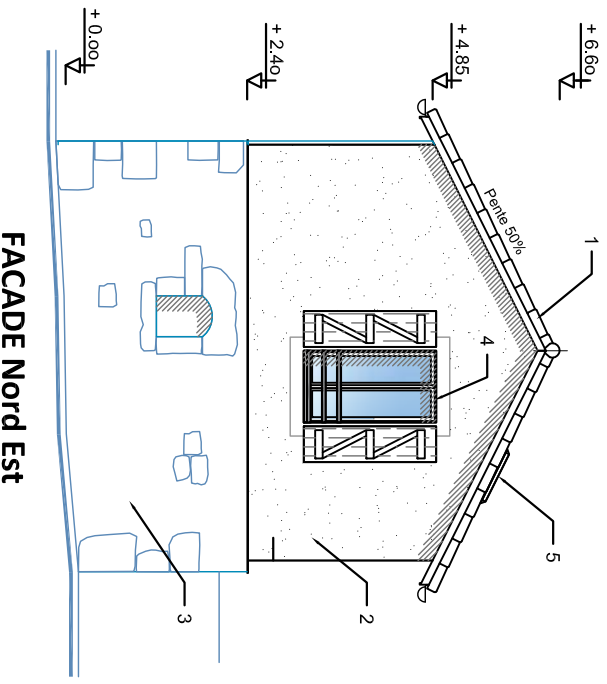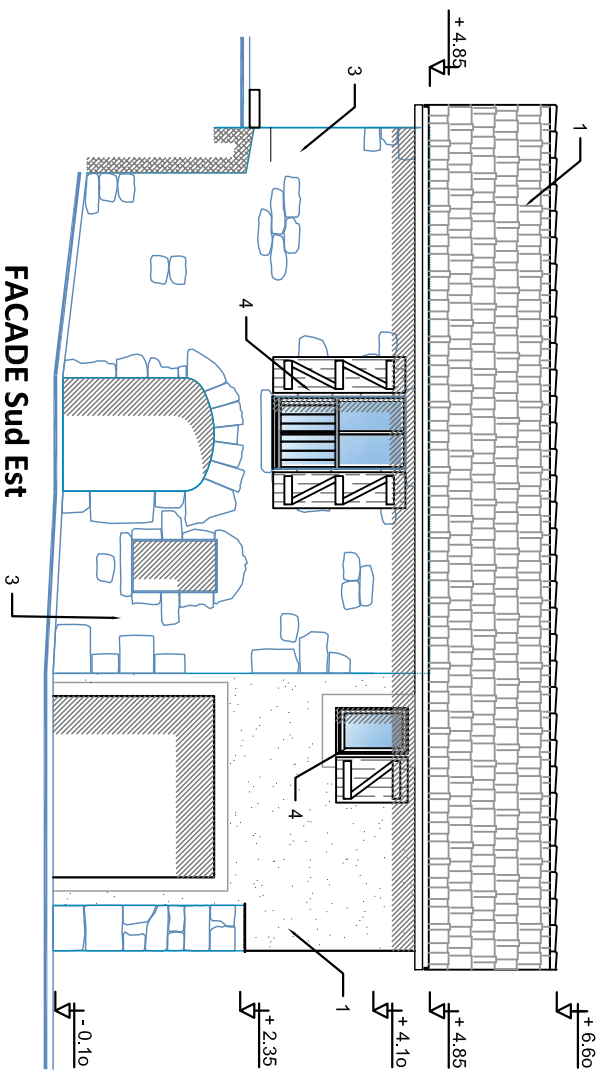

- MATERIAUX:**
- 1 - Couverture en tuile mécanique dite de Marseille pente 50% - Couleur Rouge
  - 2 - Mur maçonnerie extension enduit d'un taloché lissé avec encadrement d'un taloché différent autour des ouvertures dans extension
    - Couleur Sable Clair
  - 3 - Mur existant en pierre rejointoyé
    - Couleur Sable Clair
  - 4 - Menuiserie en Bois Naturel avec des volets bois
    - le tout Lasuré Chêne clair
  - 5 - Fenêtre de toit
    - Couleur brun

