

Ind.	Date	PREMIERE EMISSION Modifications	A.M Dessiné par	L.I Véifié par
A	04/12/20			

**Réhabilitation et mise aux normes de la déchetterie de St-Béart
Commune de Castelsarrasin**


PJ N°3 Plan des abords à 35 mètres

Planche 1/3 Echelle : 1/500

PRIMA INGENIERIE SUD OUEST
siège social : 38 boulevard Henri IV - 65000 TARBES
Tél : 05.62.37.88.37
contact@prima-ingenierie-sud-ouest.fr
SIRET : 824 078 695 00013

AGENCE HAUTES-PYRENEES
38 boulevard Henri IV - 65000 TARBES
Tél : 05.62.37.88.37

AGENCE HAUTE-GARONNE
13 bis impasse de la Flamèche
Bâtiment B7 - étage
21900 POUILLIGNES
Tél : 05.62.83.10.04

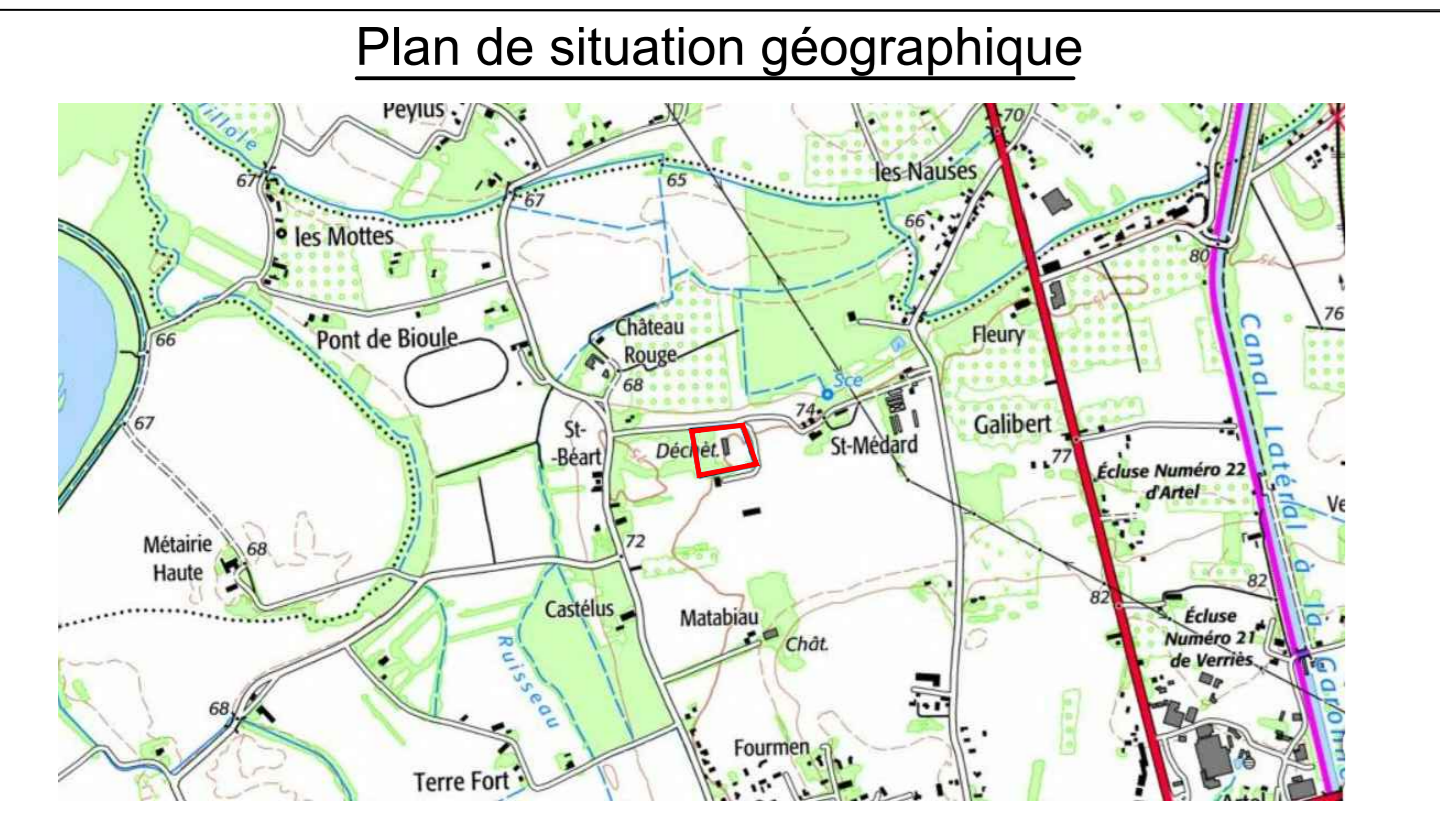

Légende

- Emprise projet
- Périmètre des abords du projet à 35 mètres
- Constructions avoisinantes
- Surface boisé
- Zone agricole
- Voir planche 2
- Voir planche 3
- Cours d'eau
- Réseau AEP
- Réseau HT Enedis
- Réseau BT Enedis
- Réseau telecom Service Orange

