

Enregistrement d'un centre de valorisation de VHU


Commune de Moissac (82)



PJ n°1
CARTE DE LOCALISATION AU 1 / 25 000

Référence : 2019-000390
Mai 2022

www.ectare.fr

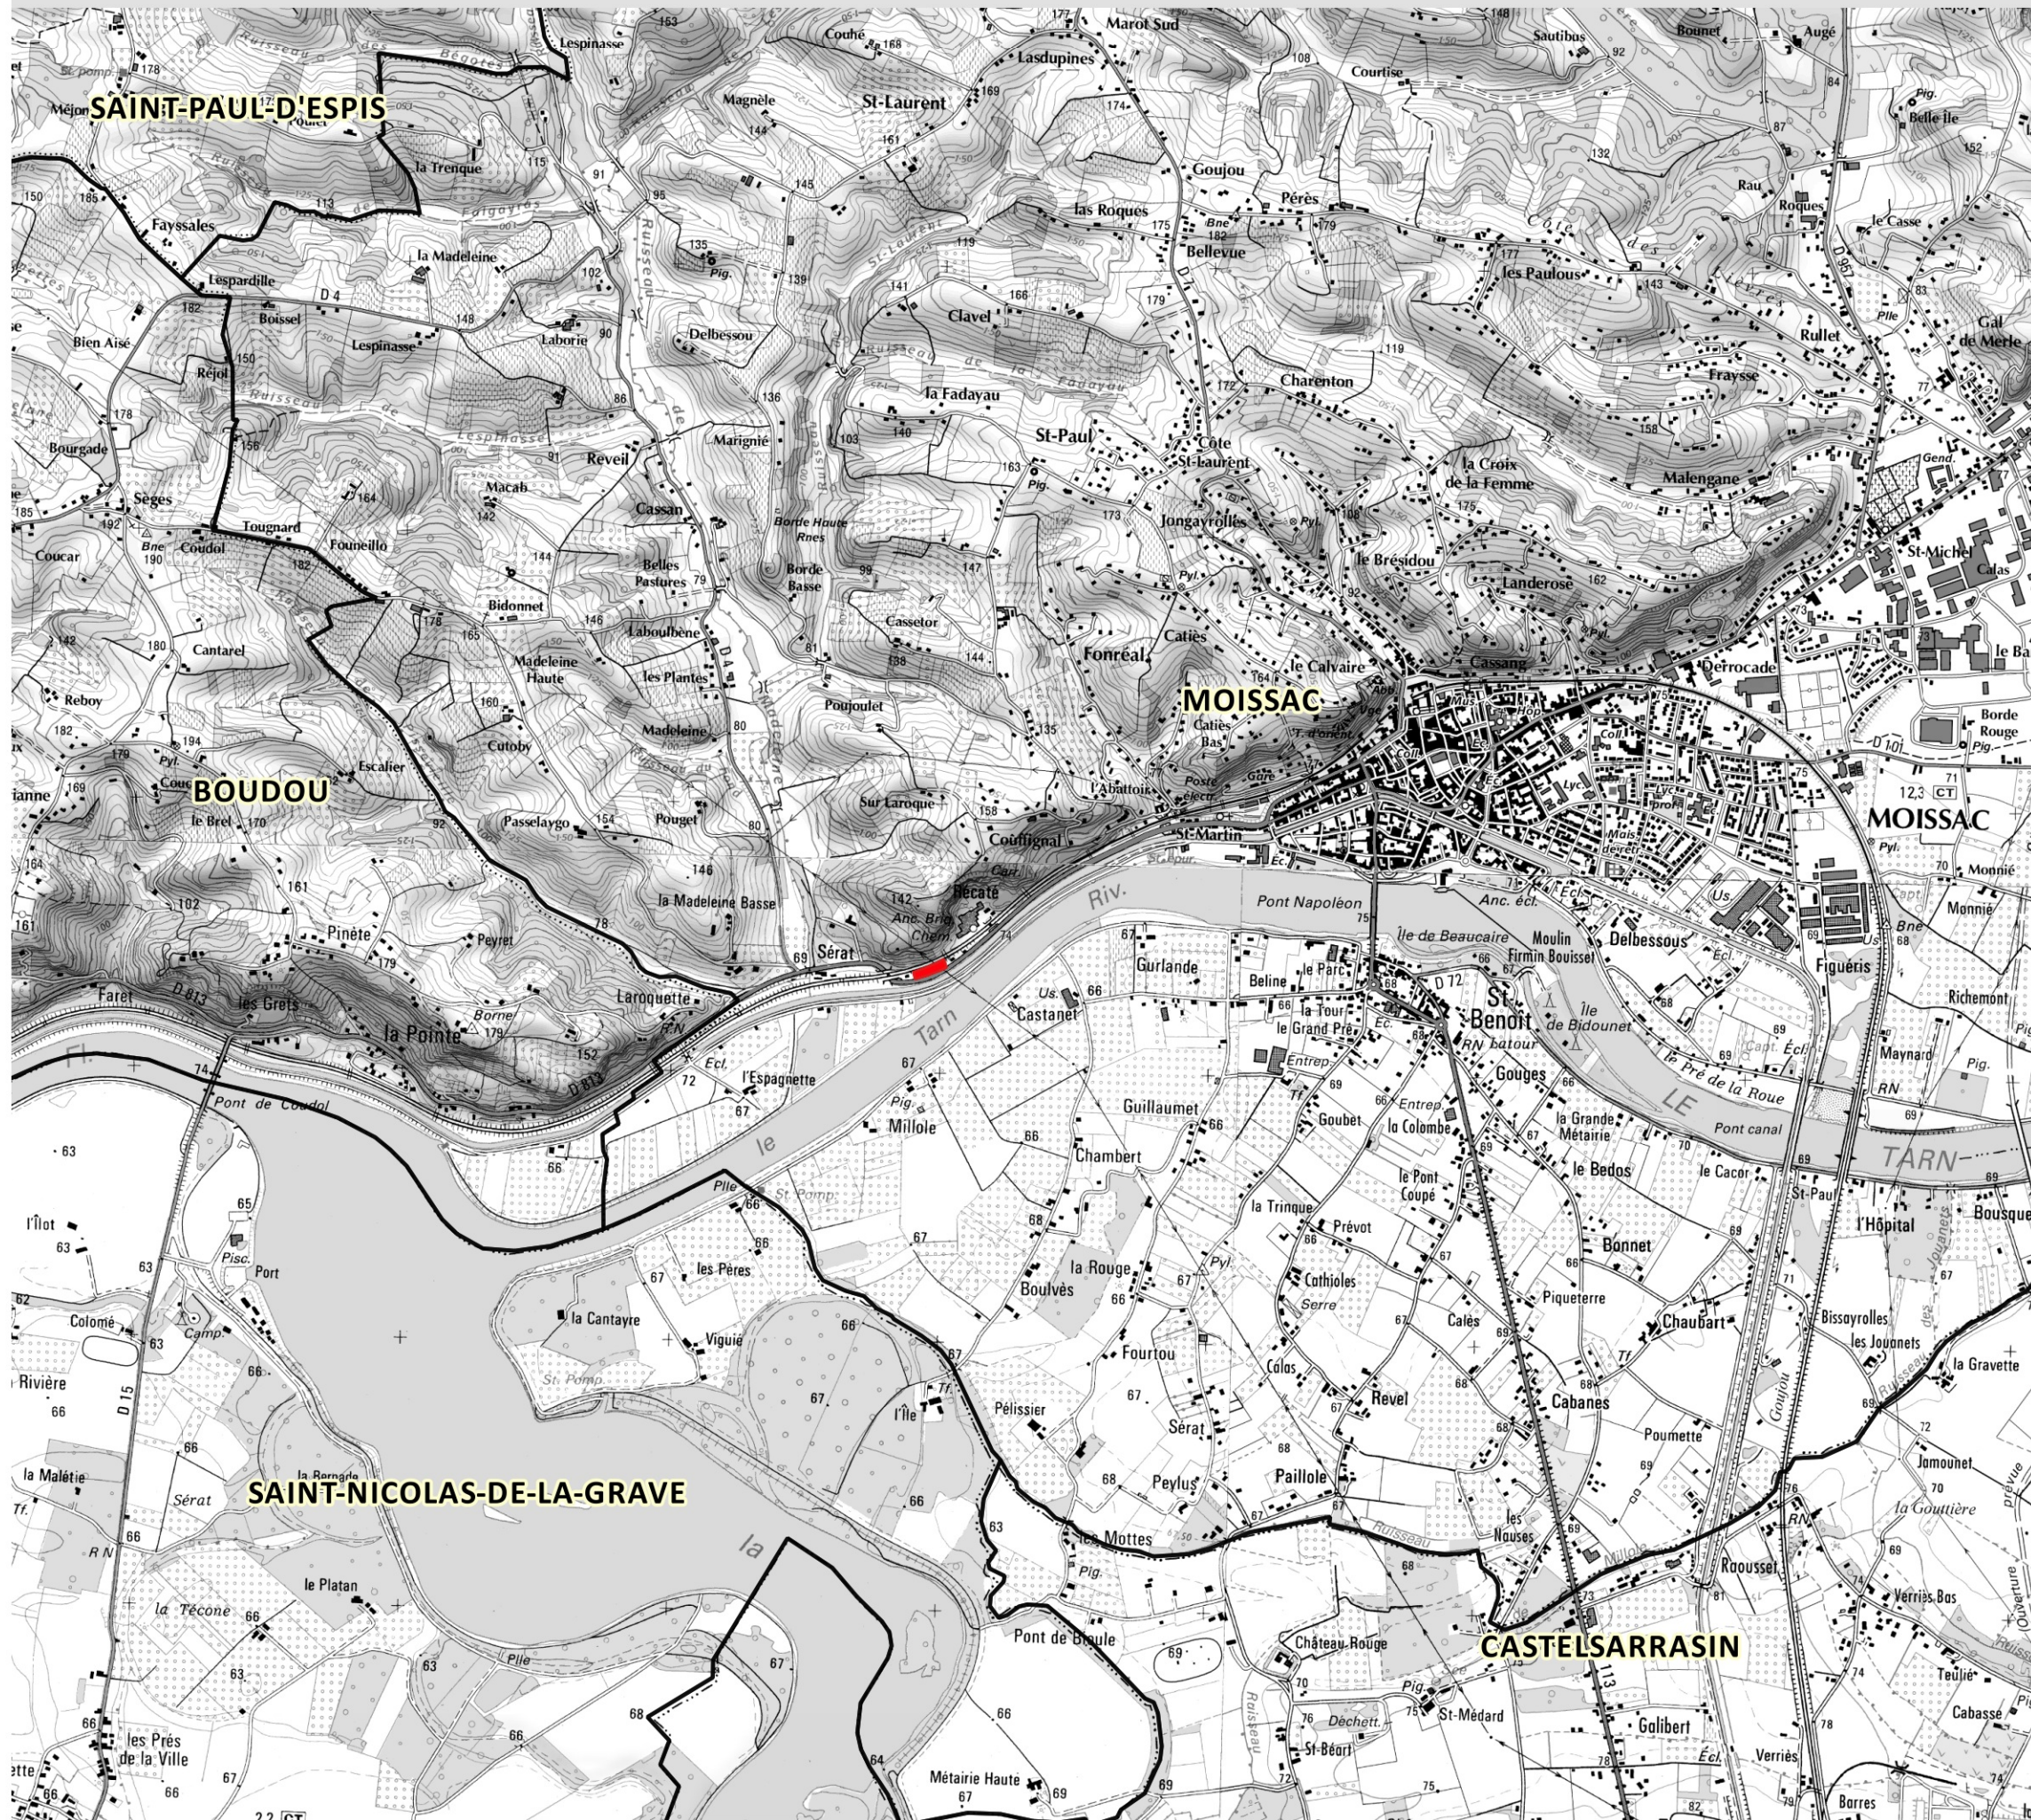


PLAN DE LOCALISATION

Projet

 Emprise du projet

Limites administratives

 Communes

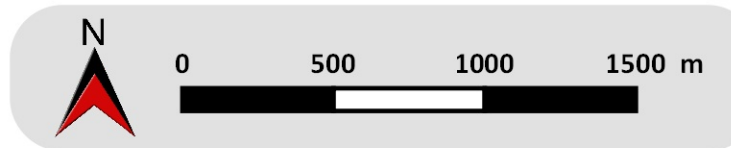

Date de réalisation : Juillet 2020
 Logiciel utilisé : QGIS 2.18.26
 Sources : © IGN : Scan 25
 Échelle : 1/25 000

Référence : 2019-000390



Enregistrement d'un centre de valorisation de VHU

Commune de Moissac (82)




PJ n°2
PLANS DES ABORDS AU 1 / 2500


Référence : 2019-000390
Mai 2022

www.ectare.fr

PLAN DES ABORDS


Projet

 Emprise du projet

 Rayon de 100 m autour du projet

Culture

Affectations

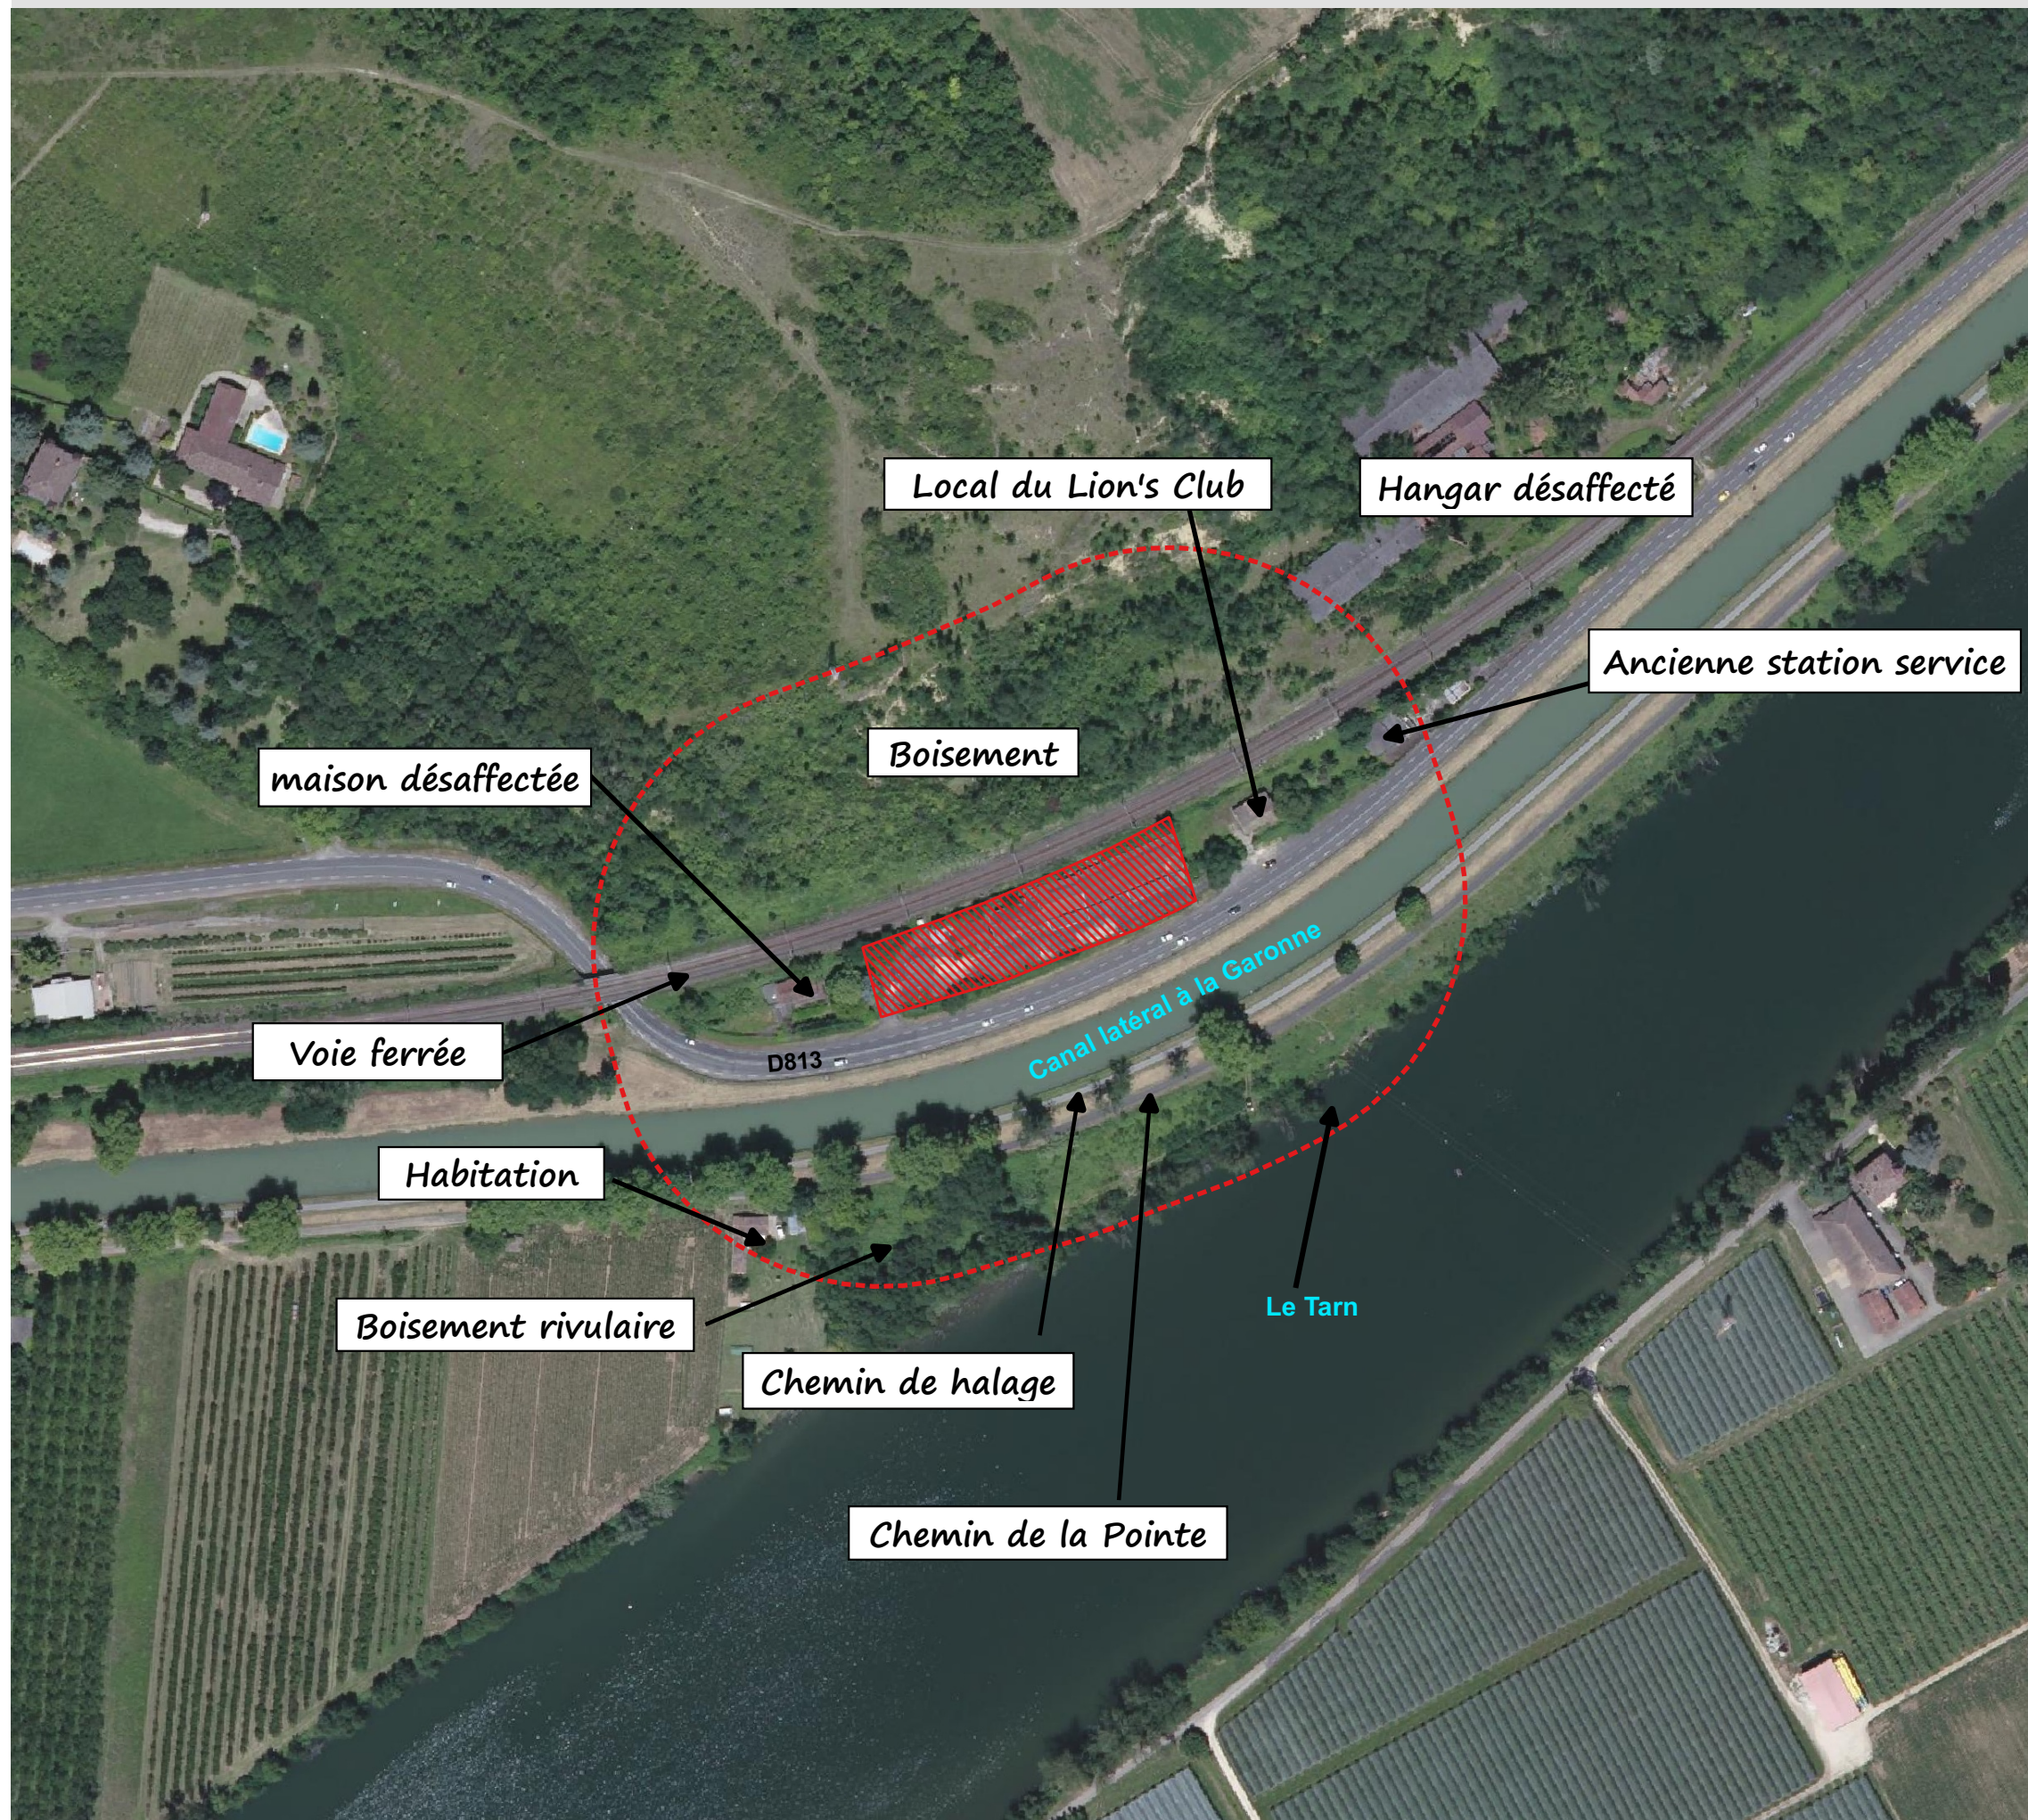

0 75 150 m

Date de réalisation : Mai 2022
Logiciel utilisé : QGIS 3.18.3-Zürich
Sources : Photographie aérienne
Échelle : 1/2500

Référence : 2019-000390



Enregistrement d'un centre de valorisation de VHU

Commune de Moissac (82)





PJ n°3
PLAN D'ENSEMBLE au 1 / 500

Référence : 2019-000390
Mai 2022

www.ectare.fr

PLAN D'ENSEMBLE 1/500

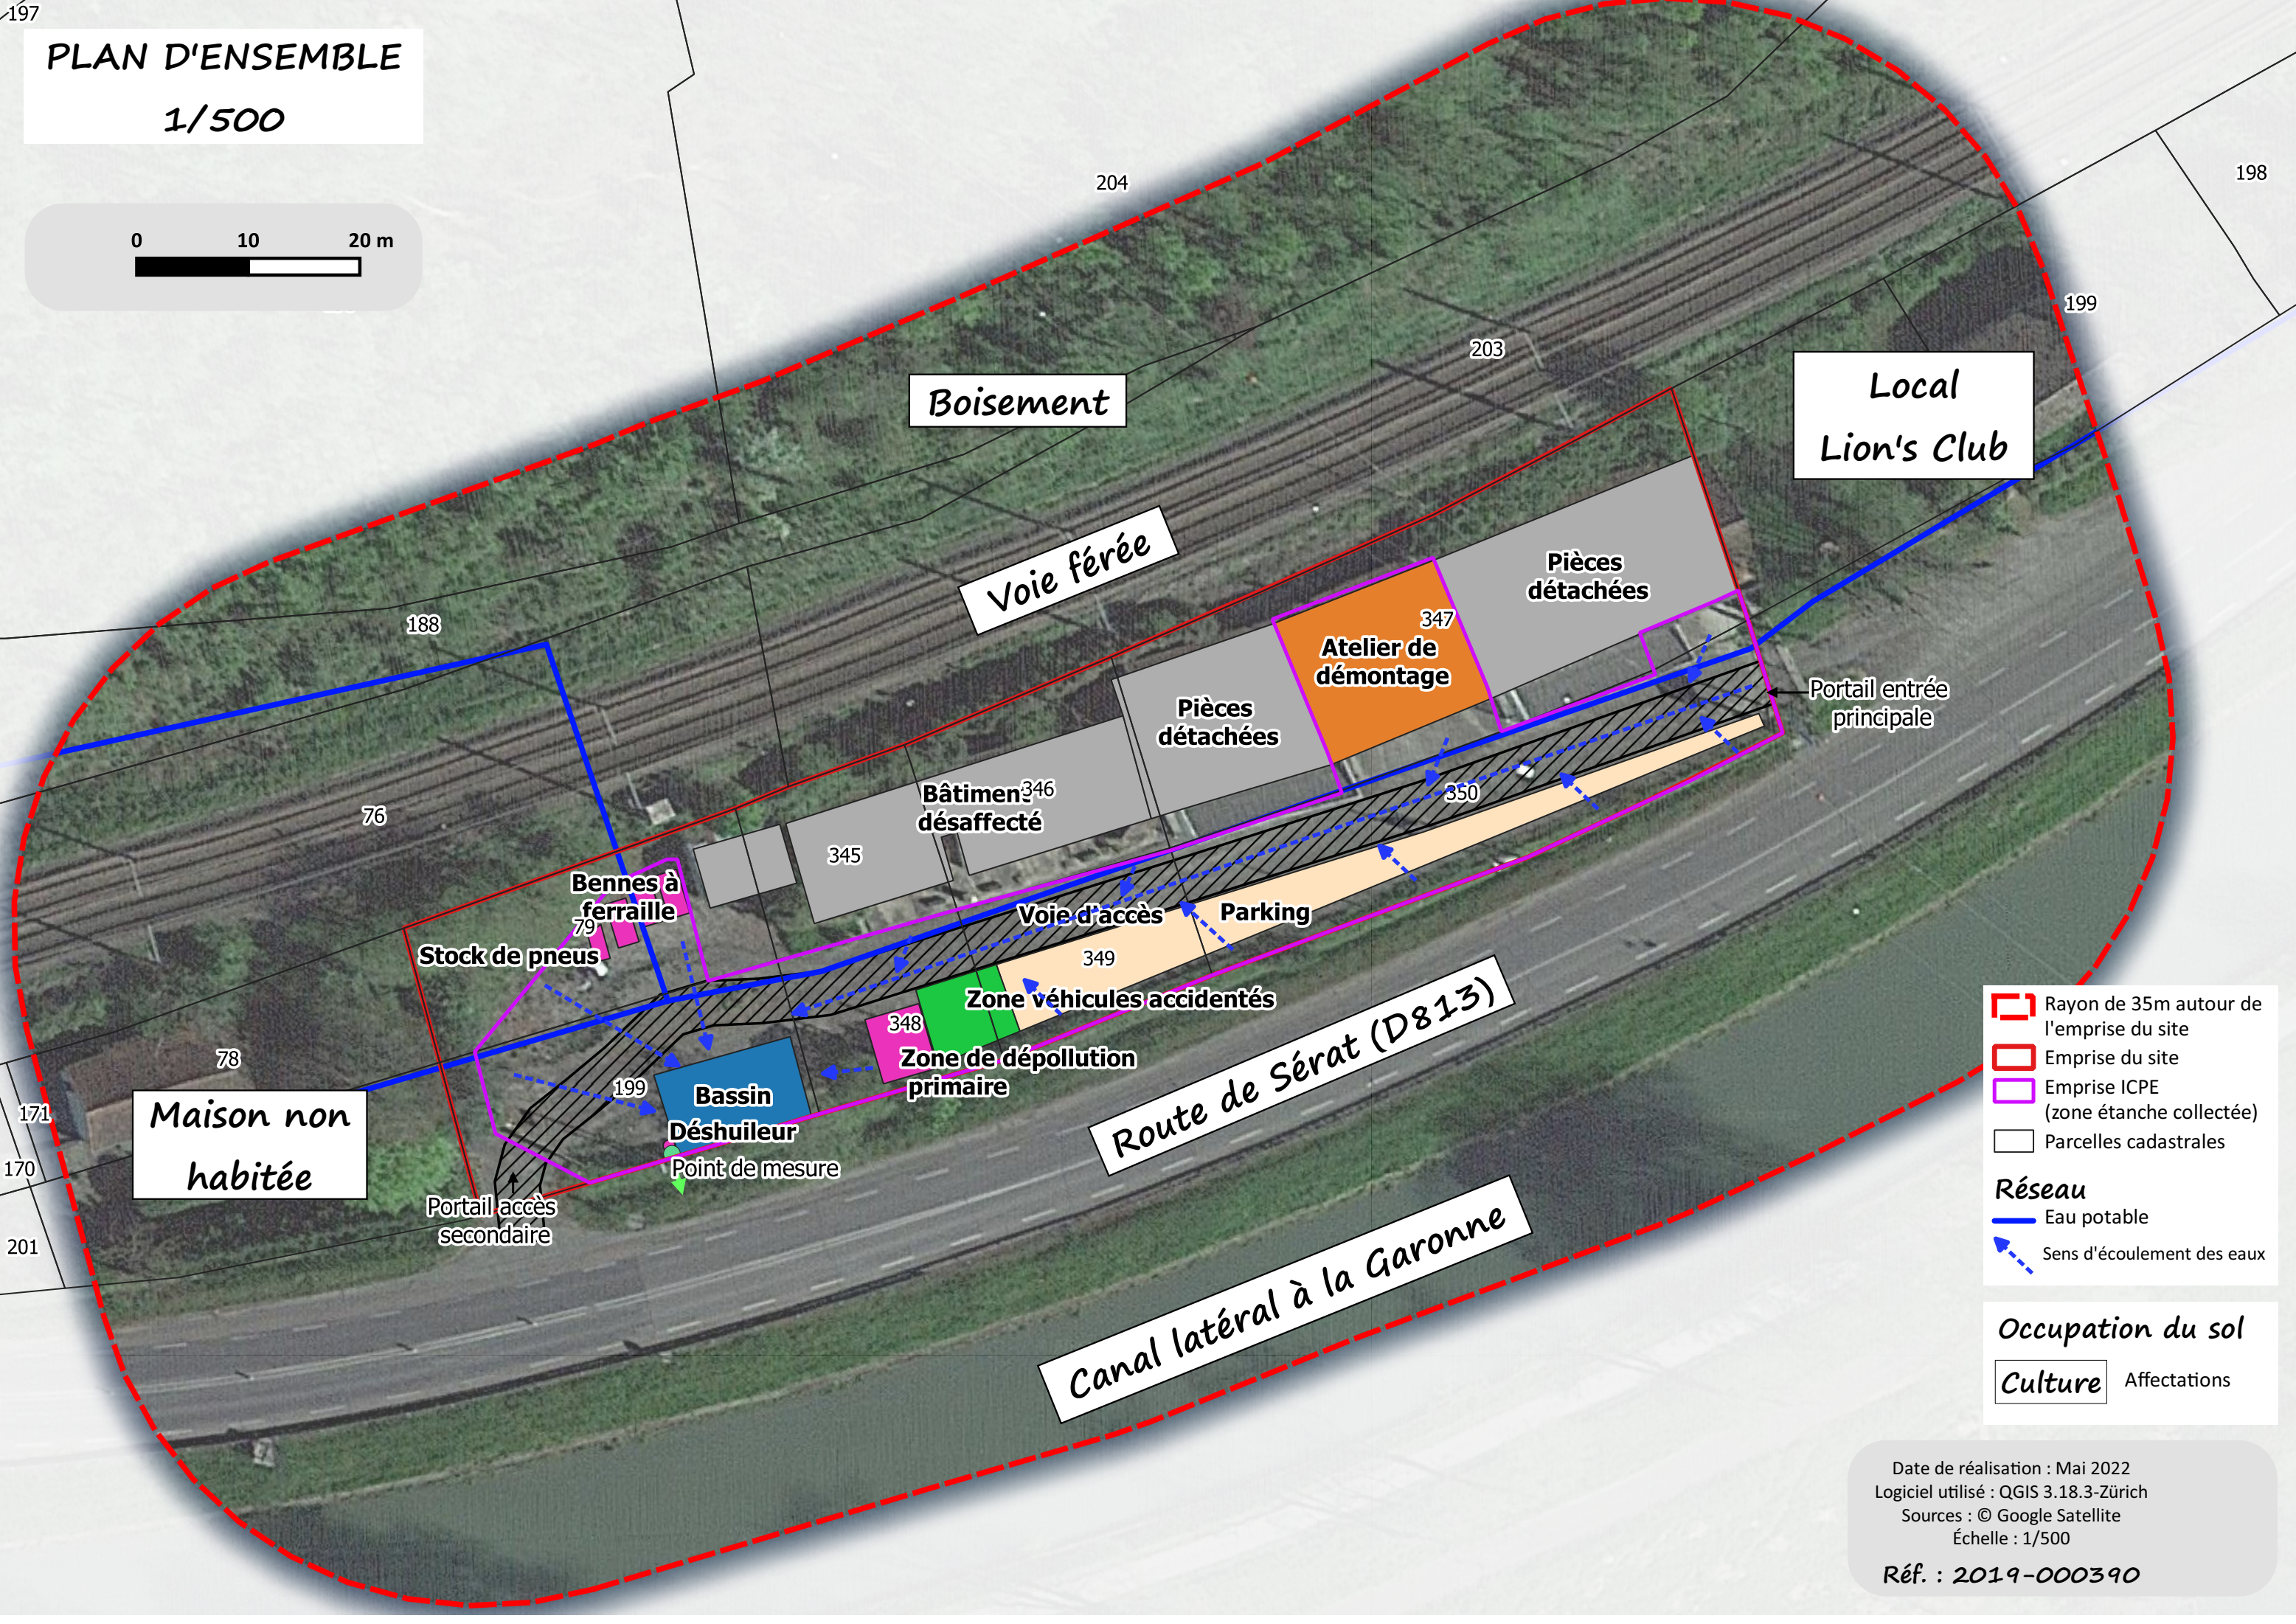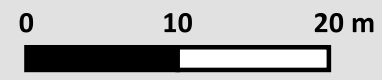

Rayon de 35m autour de l'emprise du site

Emprise du site

Emprise ICPE (zone étanche collectée)

Parcelles cadastrales

Réseau

Eau potable

Sens d'écoulement des eaux

Occupation du sol

Culture Affectations

Date de réalisation : Mai 2022
 Logiciel utilisé : QGIS 3.18.3-Zürich
 Sources : © Google Satellite
 Échelle : 1/500
 Réf. : 2019-000390

Enregistrement d'un centre de valorisation de VHU

Commune de Moissac (82)




PJ n°3bis PLAN DE DÉTAIL DU BÂTIMENT au 1 / 100

Référence : 2019-000390
Mai 2022

www.ectare.fr

PLAN DU BATIMENT

14,7

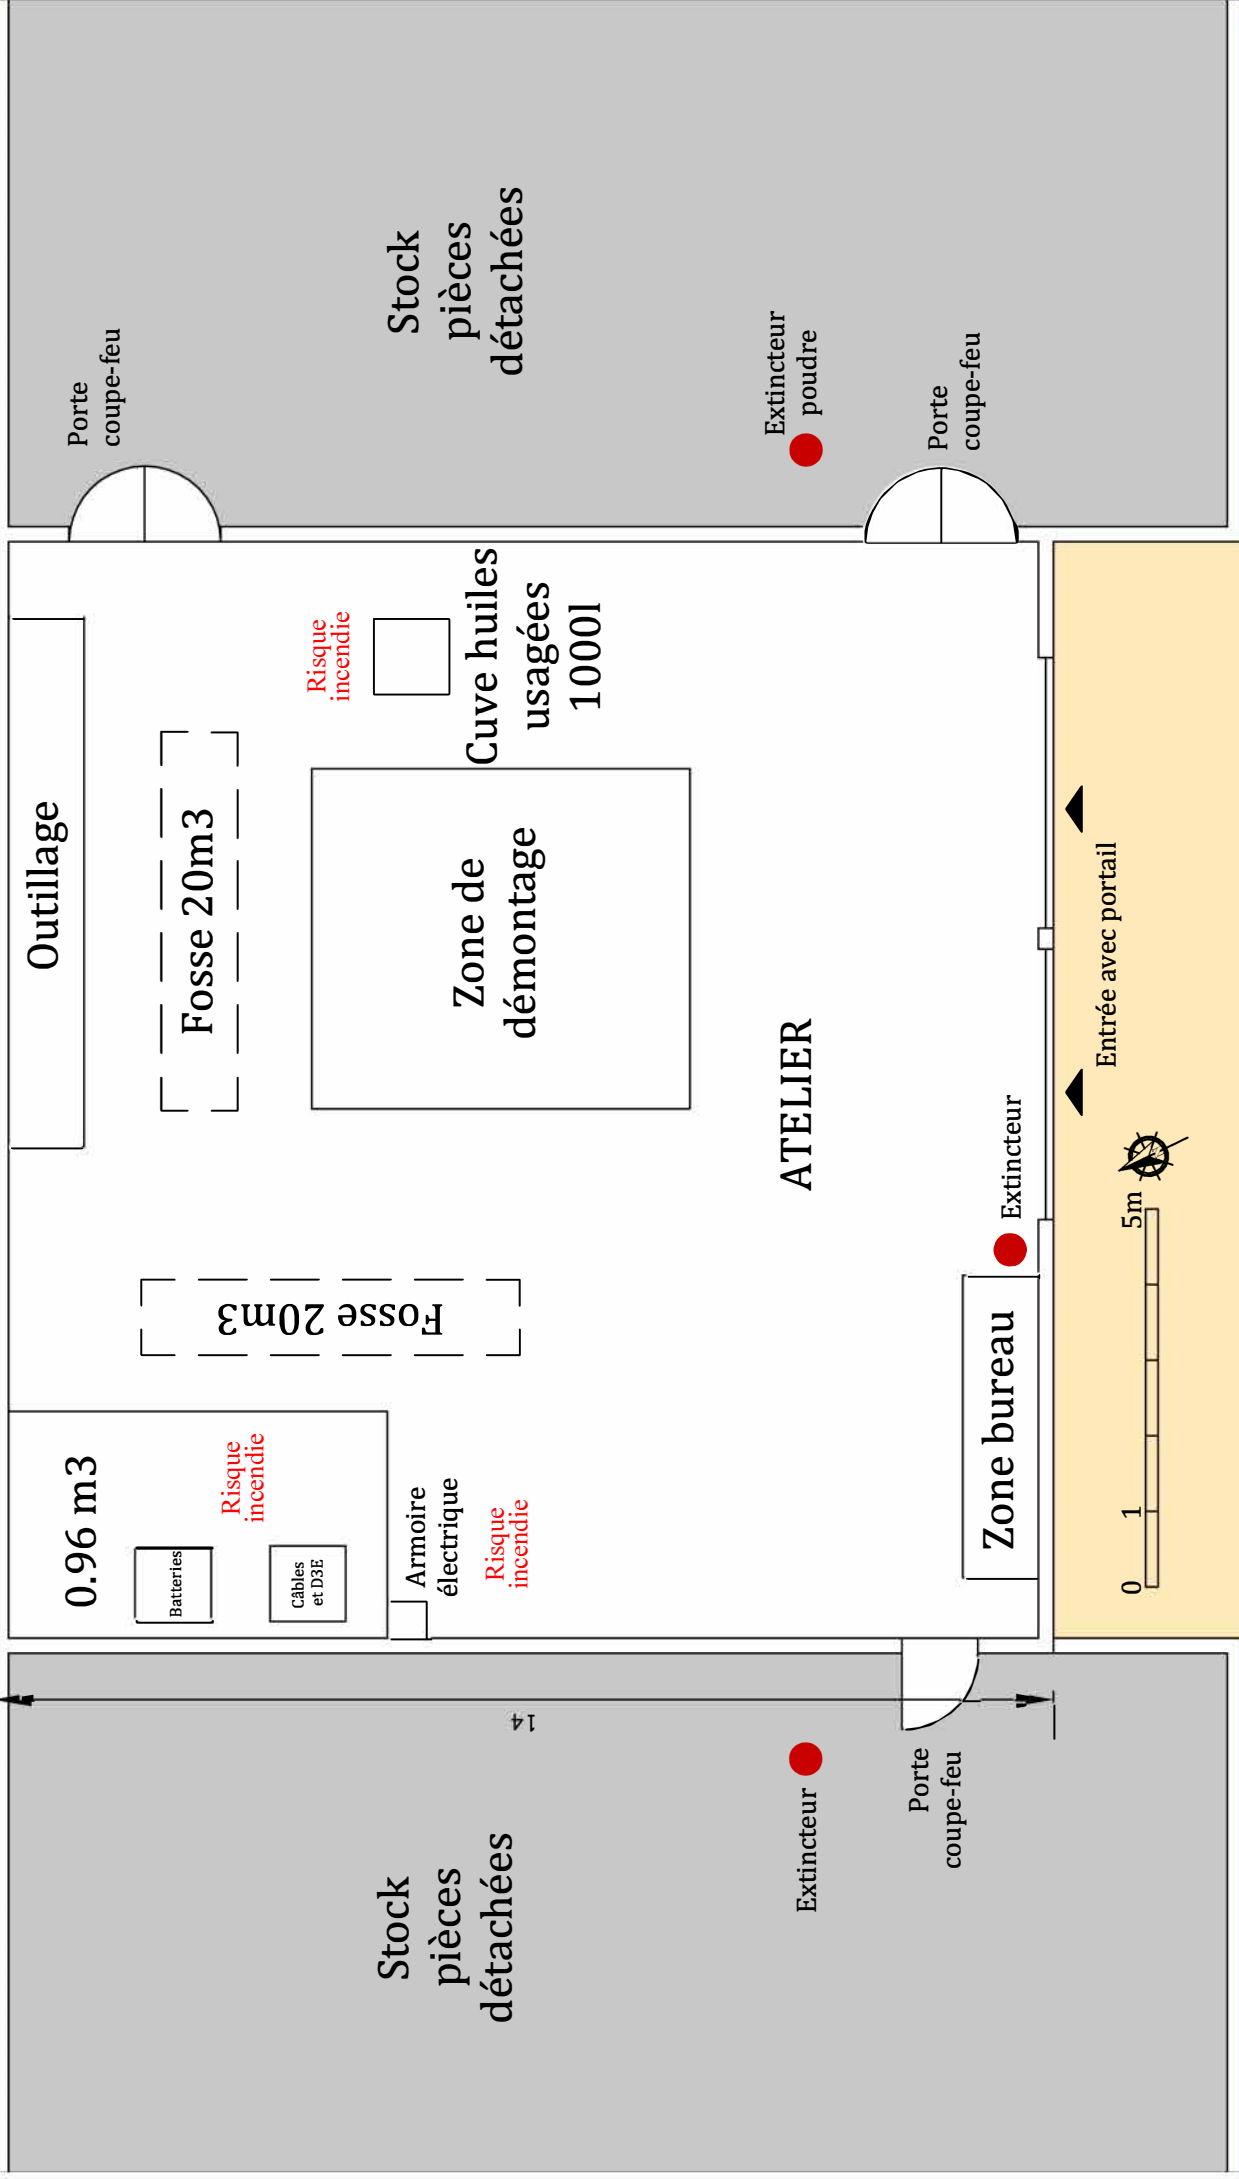

Entrée avec portail



5m

0 1

