




Plan d'information de localisation des risques sur le projet

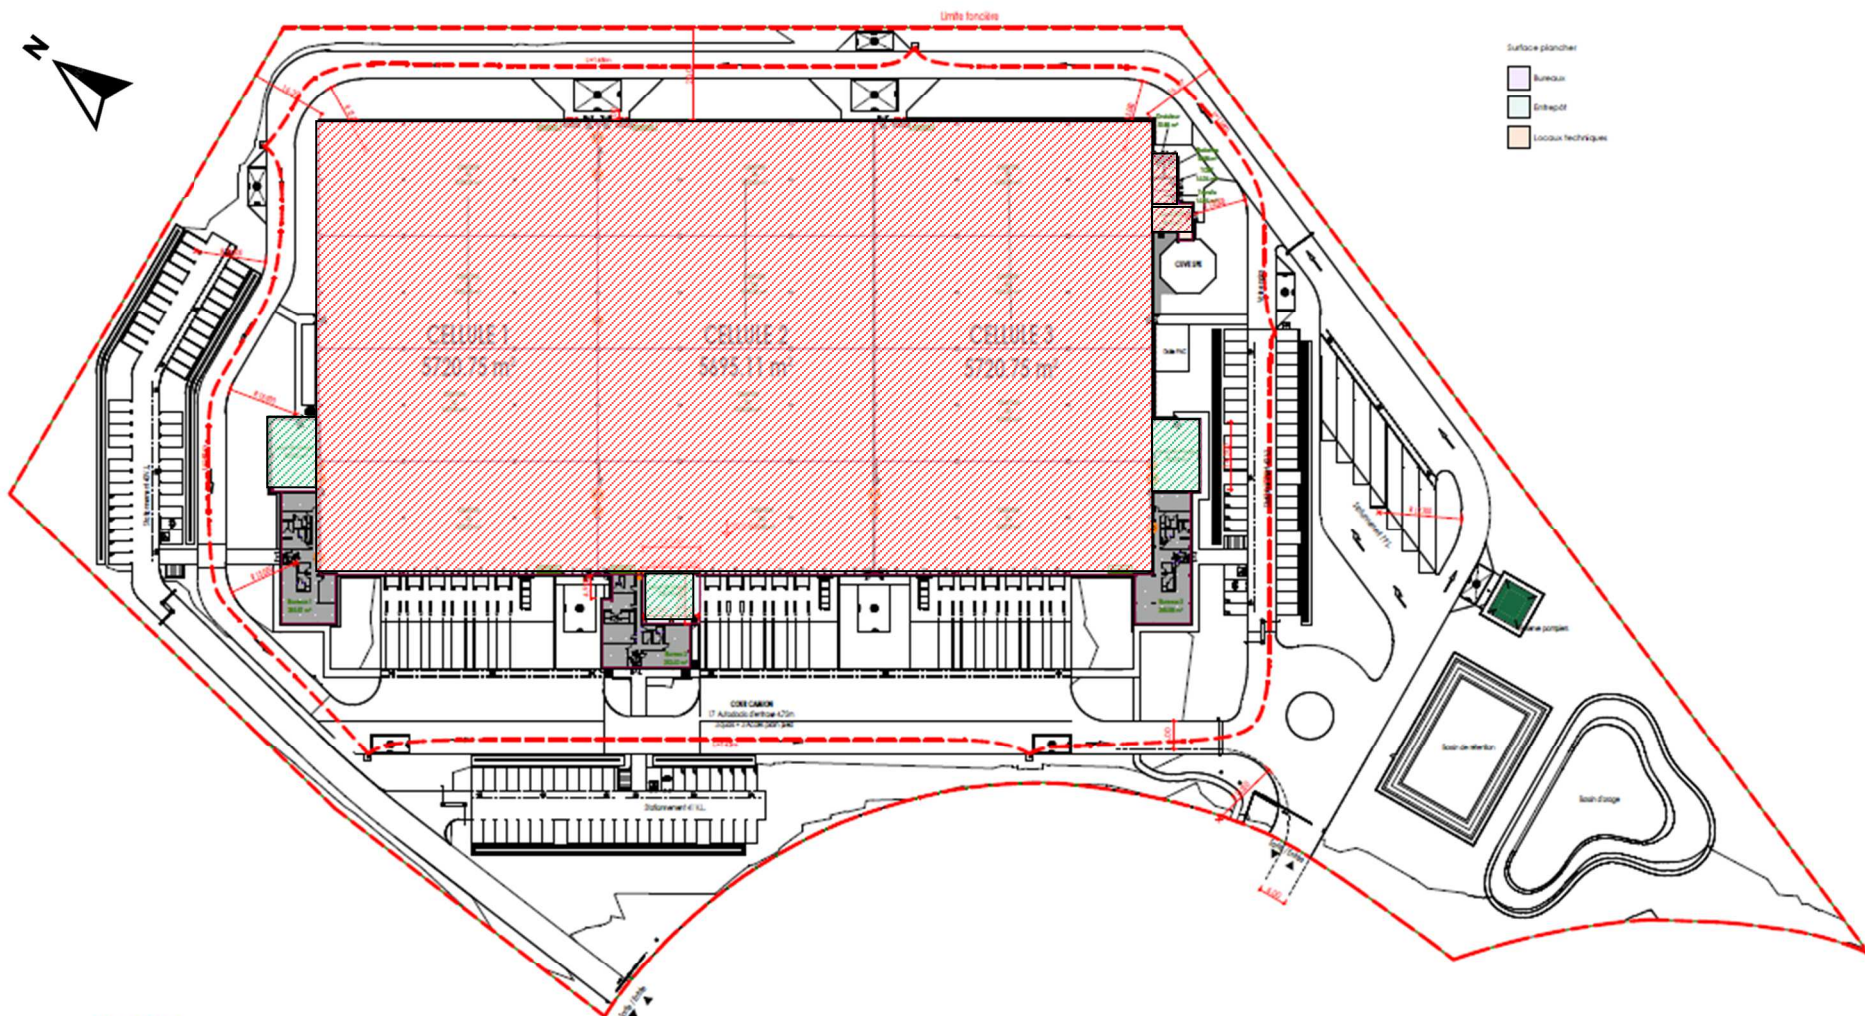

Surface plancher

- Bureau
- Entrepôt
- Locaux techniques

 Risque Incendie identifié

 Risque ATEX identifié : un DRPE sera réalisé pour chaque local de charge avec zonage des zones à risques ATEX

Plan RDC de sécurité Incendie
Ech : 1 : 500

