

**PLAN D'ENSEMBLE**  
Relevé du Réseau Pluvial

Donneur d'ordre :  
**MAIRIE DE SEPTFONDS**



Indice	Date	Etabli par		Vérifié par		Désignation
		Nom	Visa	Nom	Visa	
C	J.J.J...	-		-		-
B	J.J.J...	-		-		-
A	07/12/2022	JP-S		-		-

Dossier : 221207  
**Echelle : 1/5000**



- Agence de MONTAUBAN  
60 Impasse de Berlin - CS 80391  
82003 MONTAUBAN Cedex  
montauban@urbactis.eu
- Agence de NÈGREPELISSE  
4 Place Nationale  
82900 NÈGREPELISSE  
negrepelisse@urbactis.eu
- Agence de GRENADE  
1289 Rue des Pyrénées - BP 3  
31330 GRENADE/GARONNE  
grenade@urbactis.eu
- Agence de BOULOC  
16 Rue Jean Jaurès  
31620 BOULOC  
bouloc@urbactis.eu
- Agence de BLAGNAC  
227 Route de Grenade  
31700 BLAGNAC  
blagnac@urbactis.eu

N° unique : 05 63 66 44 22 - www.urbactis.eu

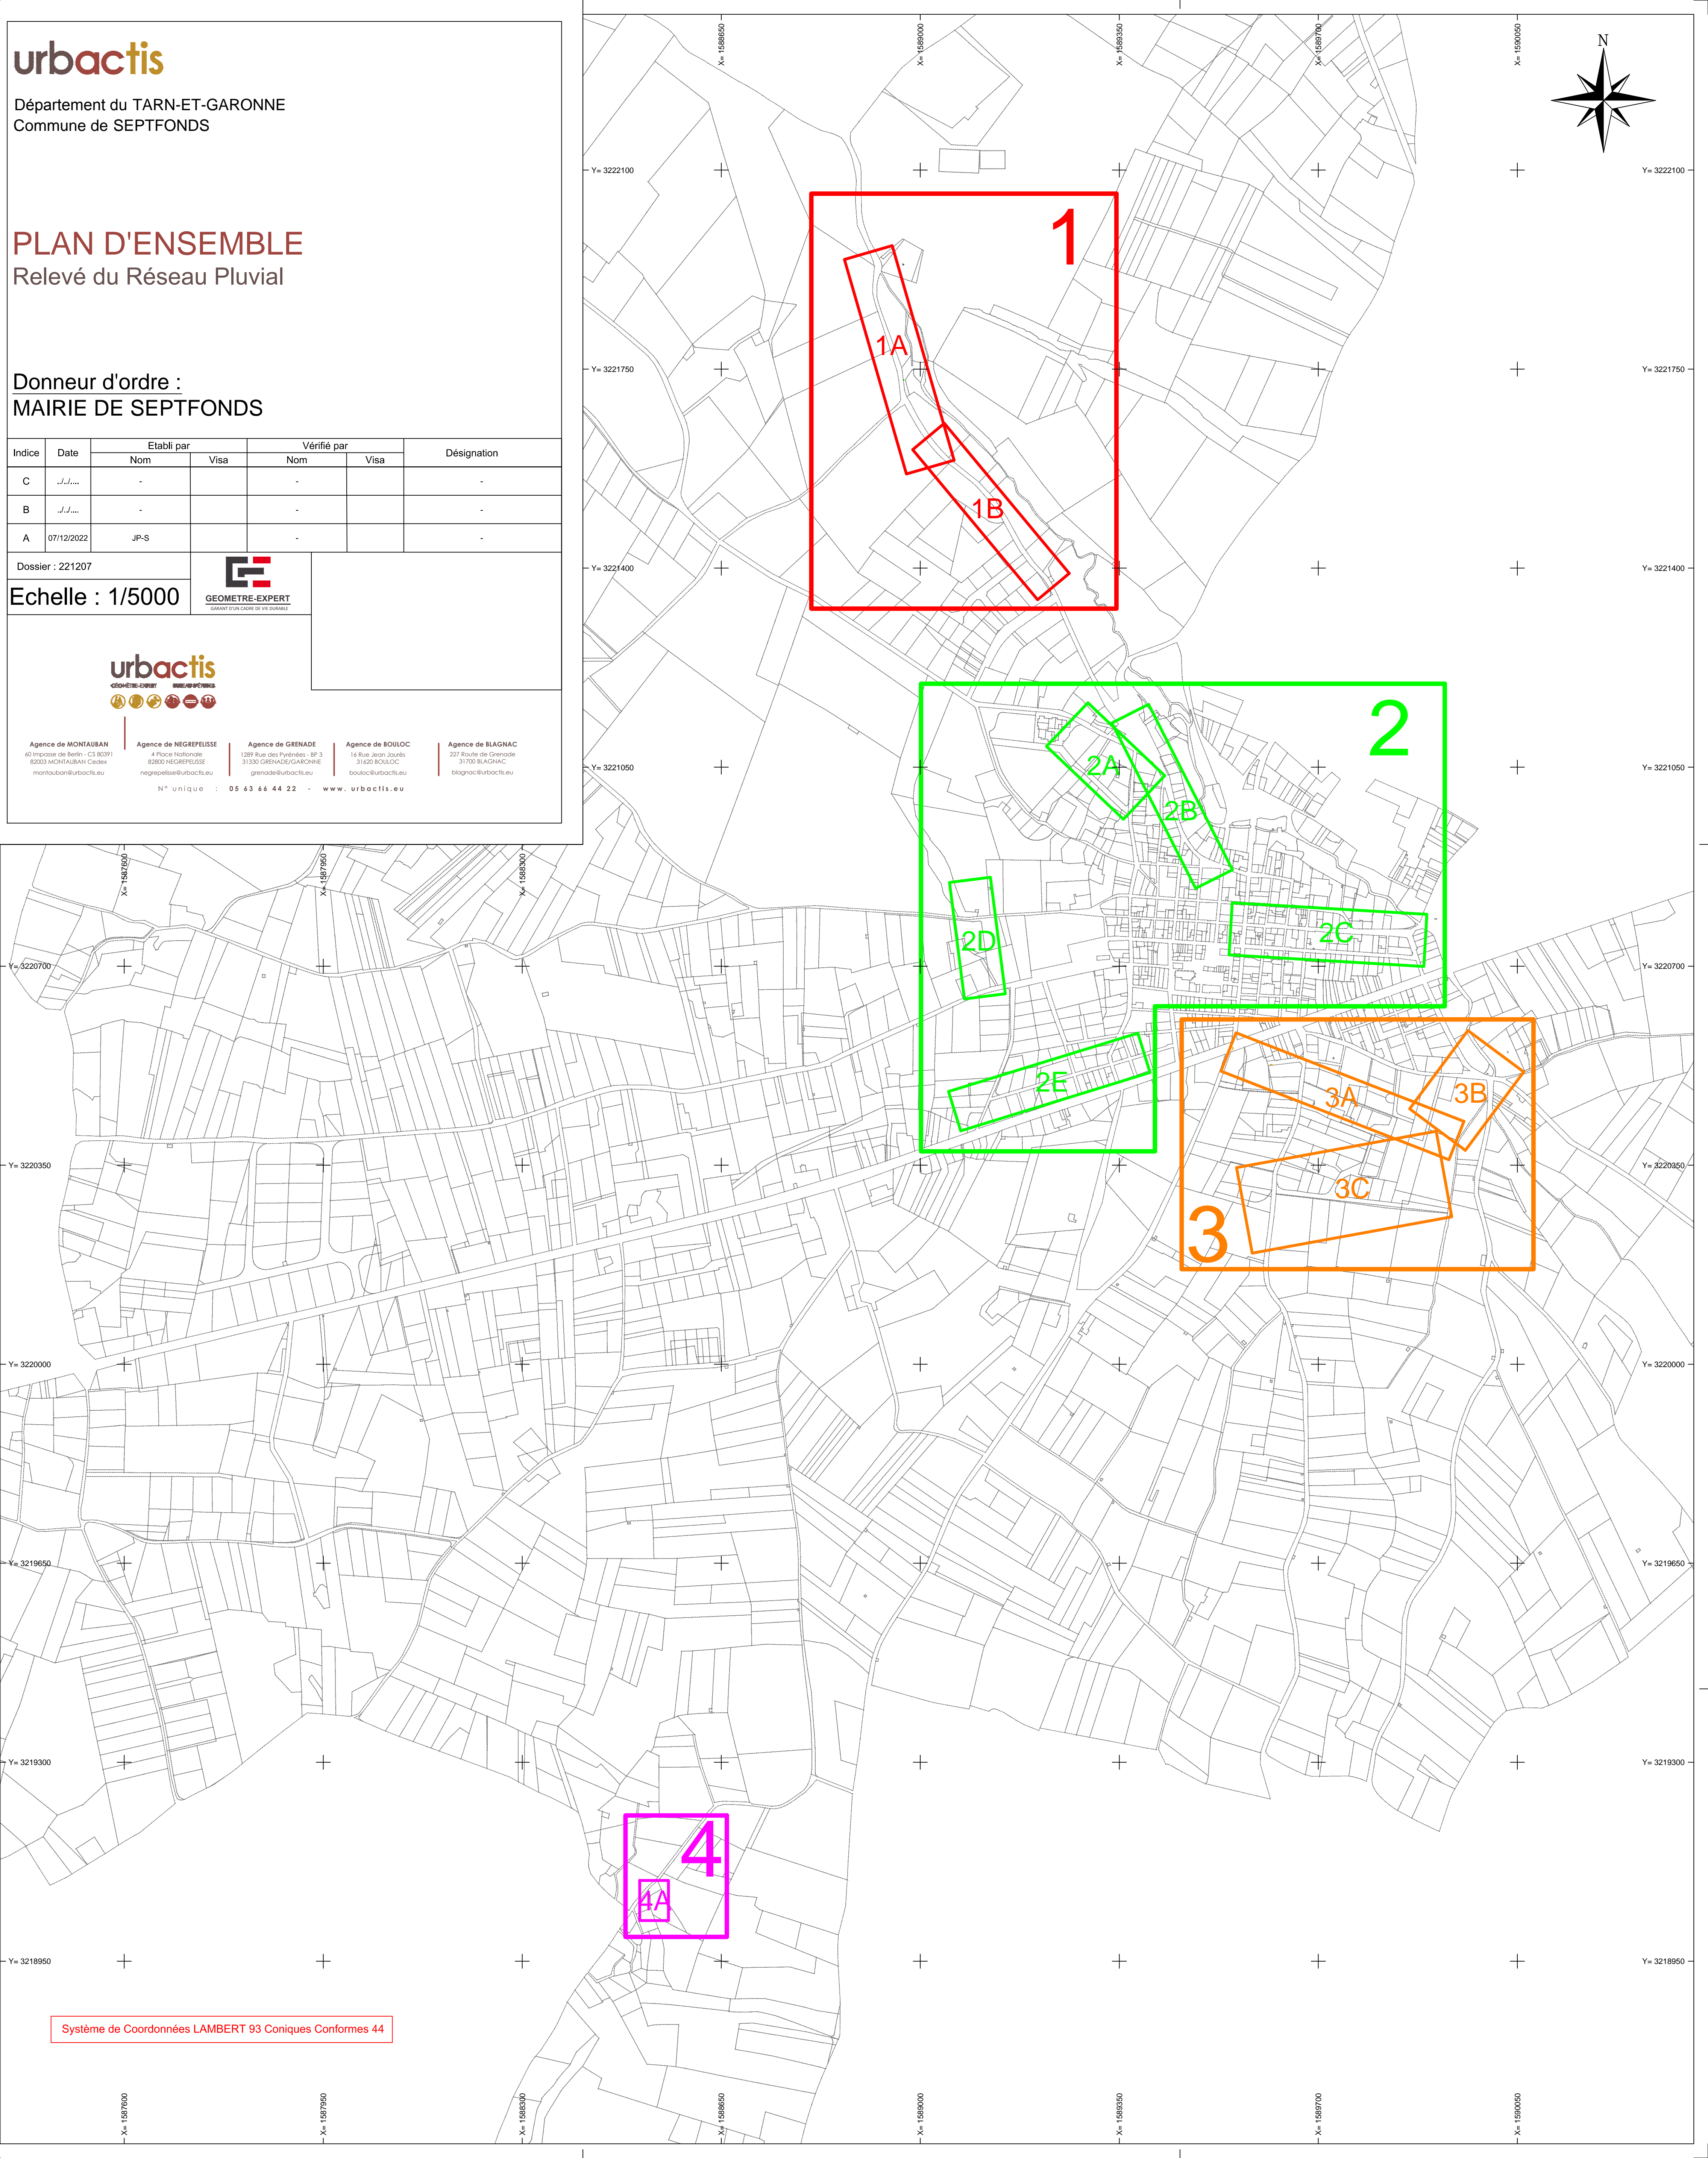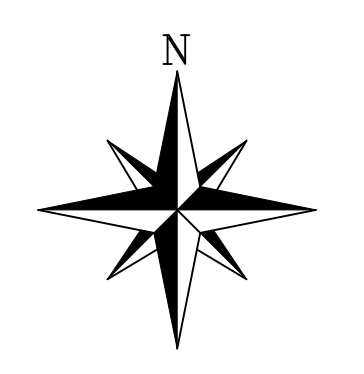

**PLAN TOPOGRAPHIQUE**  
Propriété de Commune de SEPTFONDS

Donneur d'ordre :  
**MAIRIE DE SEPTFONDS**

Indice	Date	Etabli par		Vérfié par		Désignation
		Nom	Visa	Nom	Visa	
C	J.J...	-	-	-	-	-
B	J.J...	-	-	-	-	-
A	23/12/2022	JPS	-	-	-	Plan topographique


Dossier : 221207

Echelle : 1/250

**1A**

**GEOMETRE-EXPERT**  
GARANT POUR L'ÉTAT DE LA DUNÉE

- urbactis**  
GÉOMÈTRE-EXPERT BUREAU D'ÉTUDES
- Agence de MONTAUBAN : 40 Impasse de la République, 82003 MONTAUBAN Cedex
  - Agence de NERPRELUSSE : 4 Rue Nationale, 82600 NERPRELUSSE
  - Agence de GRENADE : 1289 Rue des Foyettes, BP 31330, 82100 GRENADE/GARONNE
  - Agence de BOULOC : 18 Rue Jean-Jacques, 82100 BOULOC
  - Agence de BLAGNAC : 227 Route de la Grande, 82100 BLAGNAC
- N° unique : 05 63 66 44 22 - www.urbactis.eu

 

**LEGENDE**

- Bâtiment dur
- Bâtiment léger
- Mur plein / Mur bahut
- Végétation
- Arbres
- Bord de route
- Bordure béton
- Fossé
- Réseau Electrique
- Réseau Eau Pluies
- Réseau Eau usées
- Réseau Indéterminé
- Meuble urbain

**LEGENDE**

- T : 185.87m
- R : 1.65m
- P : -0.62m
- PC : 1+100m
- Côte tampon
- Côte radier
- Profondeur
- Côtes de pont cadre
- Diamètre de buse

# PLAN TOPOGRAPHIQUE

Propriété de Commune de SEPTFONDS

Donneur d'ordre :  
MAIRIE DE SEPTFONDS

Indice	Date	Etabli par		Vérifié par		Désignation
		Nom	Visa	Nom	Visa	
C	J.J....	-		-		-
B	J.J....	-		-		-
A	J.J....	-		-		-

Dossier : 221207

Echelle : 1/250



# 1B



Agence de MONTAUBAN  
60 Impasse de Berlin - CS 80391  
82003 MONTAUBAN Cedex  
montauban@urbactis.eu


Agence de NERPRELUSSE  
4 Place Nationale  
62800 NERPRELUSSE  
nerpreluisse@urbactis.eu

Agence de GRENADE  
1289 Rue des Pyrénées - BP 3  
31330 GRENADE/GARCHONNE  
grenade@urbactis.eu

Agence de BOULOC  
16 Rue Jean Jaurès  
31420 BOULOC  
bouloc@urbactis.eu

Agence de BLAGNAC  
227 Route de Grenade  
31700 BLAGNAC  
blagnac@urbactis.eu

N° unique : 05 63 66 44 22 - www.urbactis.eu

 

**LEGENDE**

	Bâtiment dur		Réseau Electrique
	Bâtiment léger		Réseau Eaux Pluviales
	Mur plein / Mur bahut		Réseau Eaux Usées
	Végétation		Réseau indéterminé
	Arbres		Mobilier urbain
	Bord de route		
	Bordure béton		
	Fossé		

**LEGENDE**

	◀ Côte tampon		Côte tampon		R : 186.16m
	◀ Côte radiale		Côte radiale		R : 185.25m
	◀ Profondeur		Profondeur		R : 185.91m
	◀ Côtés de pont cadre		Profondeur		R : -0.25m
			Diamètre de buse		D : 200

# PLAN TOPOGRAPHIQUE

Propriété de Commune de SEPTFONDS

Donneur d'ordre :  
MAIRIE DE SEPTFONDS

Indice	Date	Etabli par		Vérifié par		Désignation
		Nom	Visa	Nom	Visa	
C	...	-		-		-
B	...	-		-		-
A	...	-		-		-

Dossier : 221207

Echelle : 1/250



**2A**



N° unique : 05 63 66 44 22 - www.urbactis.eu


Agence de MONTAUBAN : 60 Impasse de Berlin - CS 80391 - 82003 MONTAUBAN Cedex - montauban@urbactis.eu

Agence de NERPELISSE : 4 Place Nationale - 82800 NERPELISSE - nerpelisse@urbactis.eu

Agence de GRENADE : 1289 Rue des Pyrénées - BP 3 - 31330 GRENADE/GARONNE - grenade@urbactis.eu

Agence de BOULOC : 16 Rue Jean Jaurès - 31620 BOULOC - boulloc@urbactis.eu

Agence de BLAGNAC : 227 Route de Grenade - 31700 BLAGNAC - blagnac@urbactis.eu

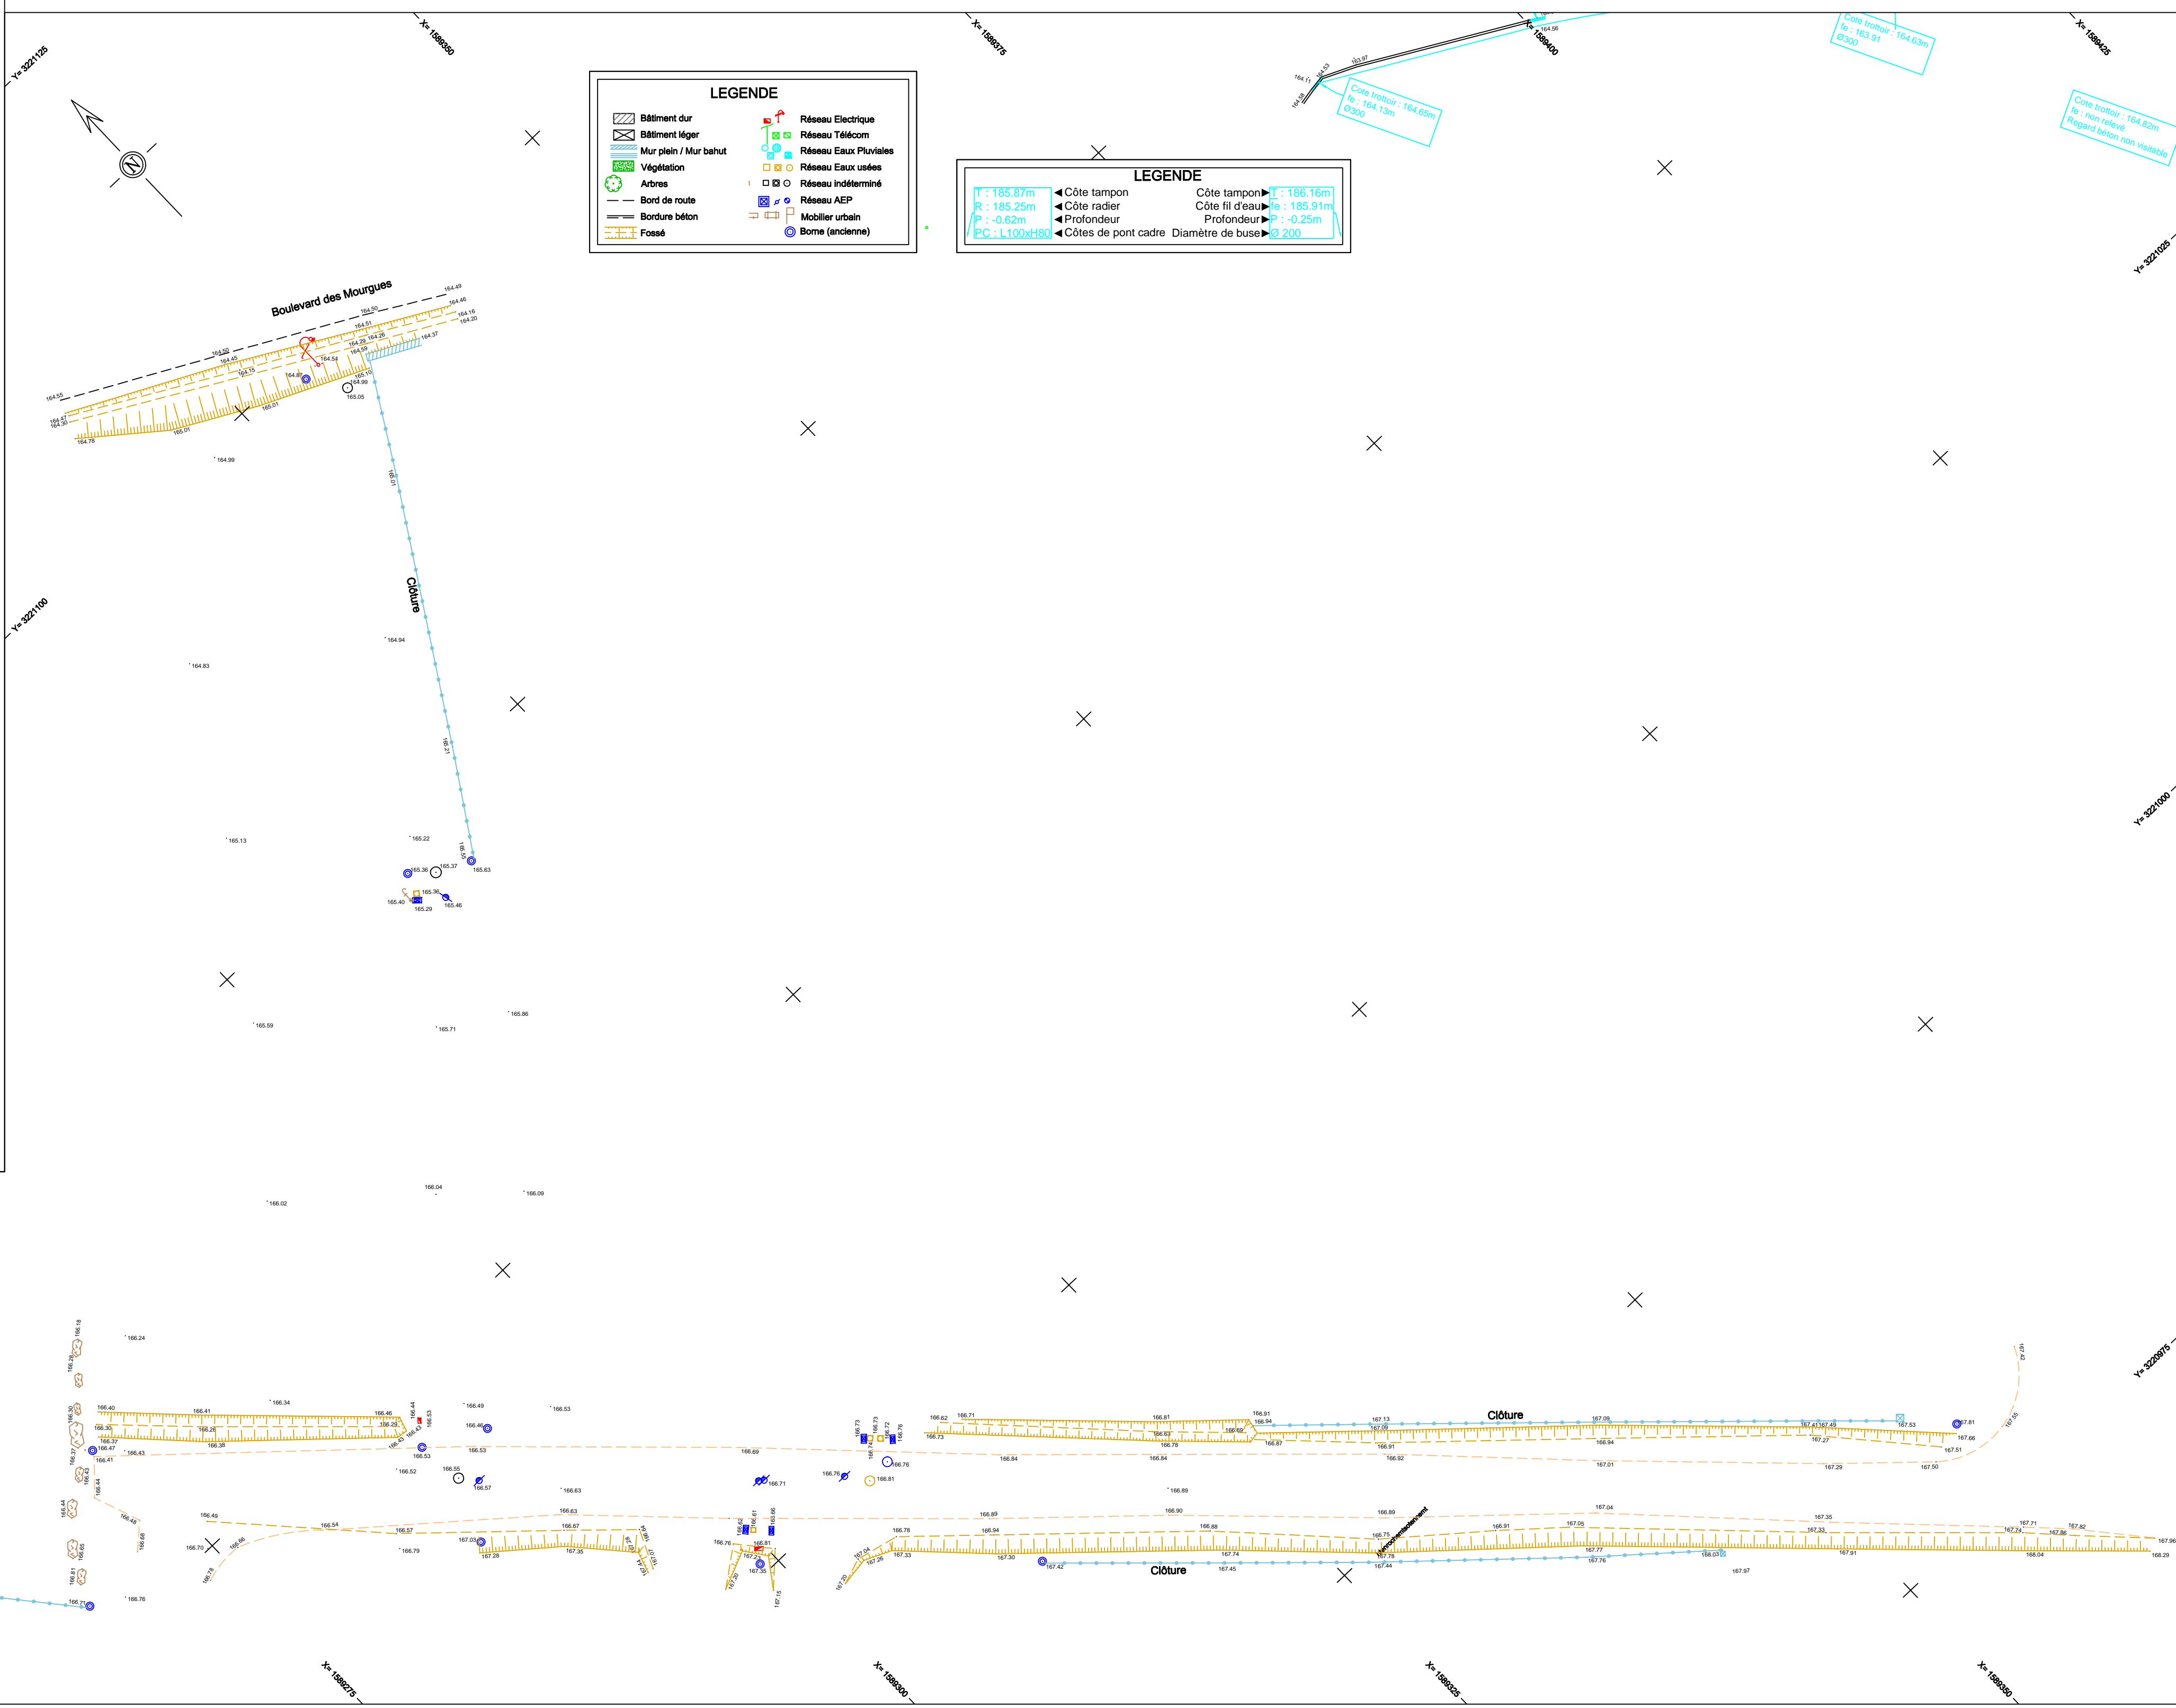

# PLAN TOPOGRAPHIQUE

Propriété de Commune de SEPTFONDS

Donneur d'ordre :  
**MAIRIE DE SEPTFONDS**

Indice	Date	Etabli par		Vérifié par		Désignation
		Nom	Visa	Nom	Visa	
C	J.J....	-	-	-	-	-
B	J.J....	-	-	-	-	-
A	J.J....	-	-	-	-	-

Dossier : 221207  
Echelle : 1/250




# 2B

urbactis  
GEOMETRE-EXPERT BUREAU D'ETUDES

Agence de MONTAUBAN : 40 Impasse de Betin - CS 80391 - 82000 MONTAUBAN Cedex  
Agence de NEREPPELISSE : 4 Place Nationale - 82800 NEREPPELISSE  
Agence de GRENADE : 1289 Rue des Pyrénées - BP 3 - 31500 GRENADE/CAHORS  
Agence de BOULOC : 16 Rue Jean Jaurès - 31600 BOULOC  
Agence de BLAGNAC : 227 Route de Grenade - 31700 BLAGNAC

N° unique : 05 63 66 44 22 - www.urbactis.eu

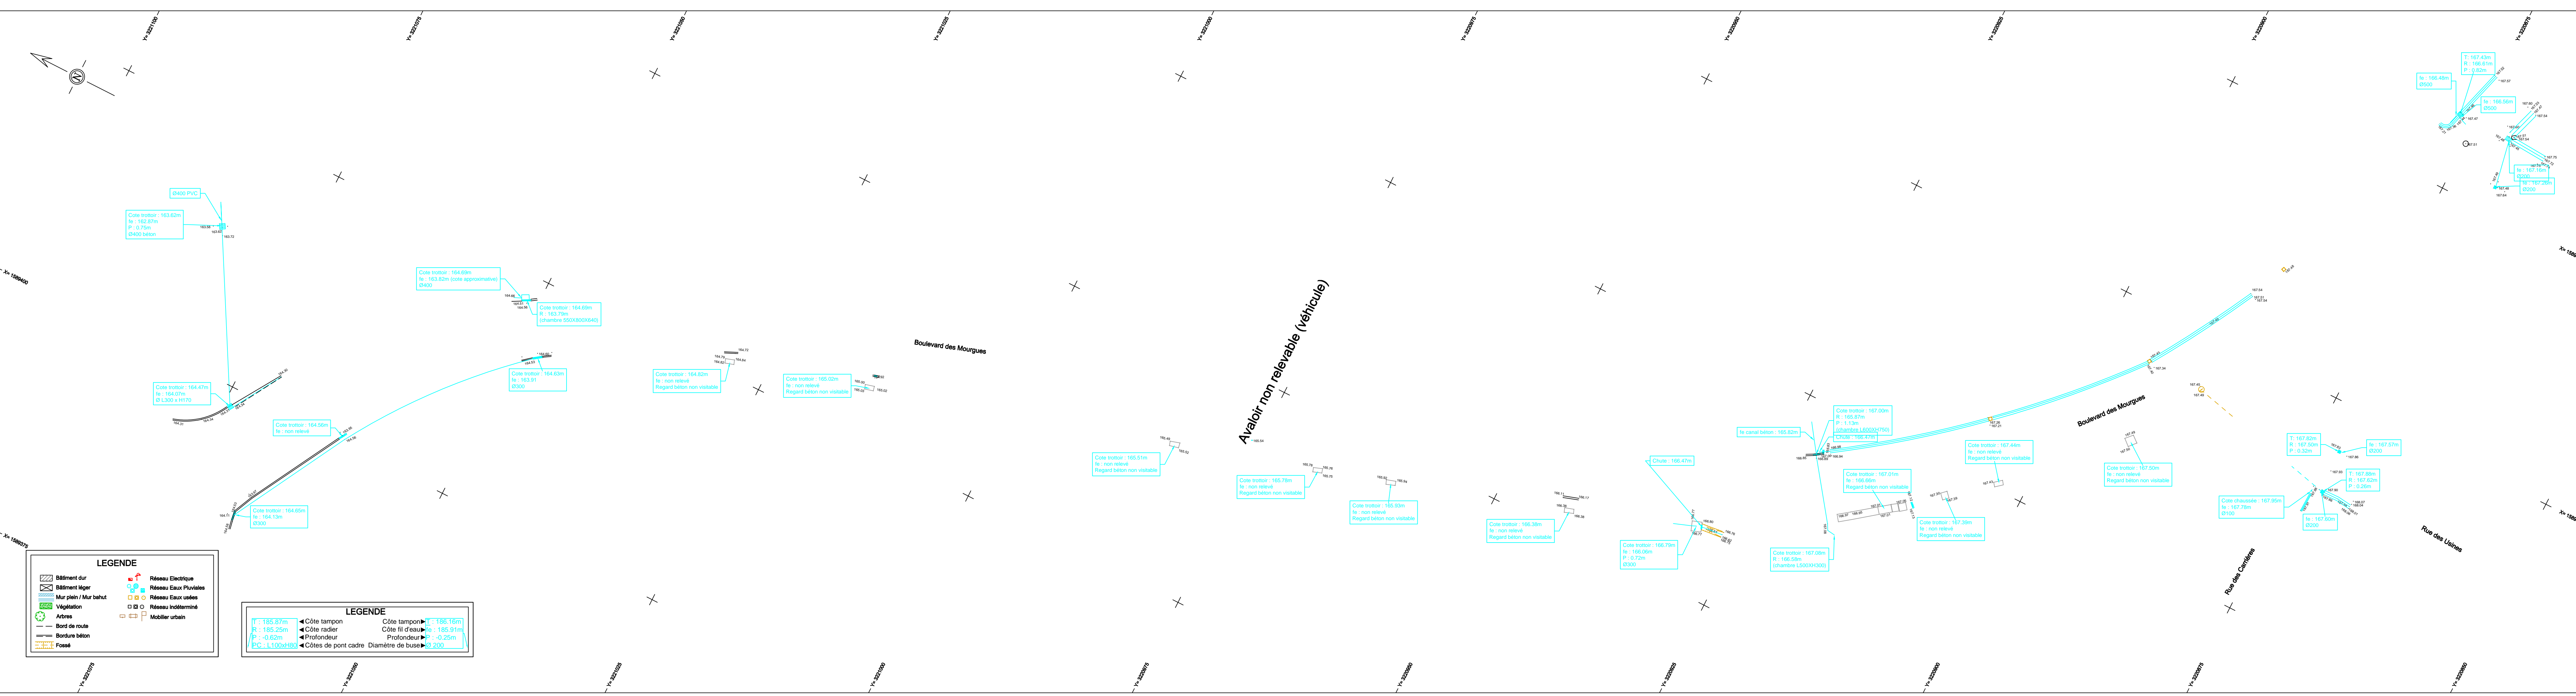

# PLAN TOPOGRAPHIQUE

Propriété de Commune de SEPTFONDS

Donneur d'ordre :  
MAIRIE DE SEPTFONDS

Indice	Date	Etabli par		Vérfié par		Désignation
		Nom	Visa	Nom	Visa	
C	J.J....	-		-		-
B	J.J....	-		-		-
A	J.J....	-		-		-

Dossier : 221207  
Echelle : 1/250



# 2C



Agence de MONTAUBAN  
43 Impasse de Serin - CS 83391  
82003 MONTAUBAN Cedex  
montauban@urbactis.eu


Agence de NEREPPELISSE  
4 Place Nationale  
82800 NEREPPELISSE  
nereppeisse@urbactis.eu

Agence de GRENADE  
1283 Rue des Pyrénées - BP 3  
31330 GRENADE/GARONNE  
grenade@urbactis.eu

Agence de BOULOC  
16 Rue Jean Jaurès  
31700 BOULOC  
bouloc@urbactis.eu

Agence de BLAGNAC  
227 Route de Grenade  
31700 BLAGNAC  
blagnac@urbactis.eu

N° unique : 05 63 66 44 22 - www.urbactis.eu







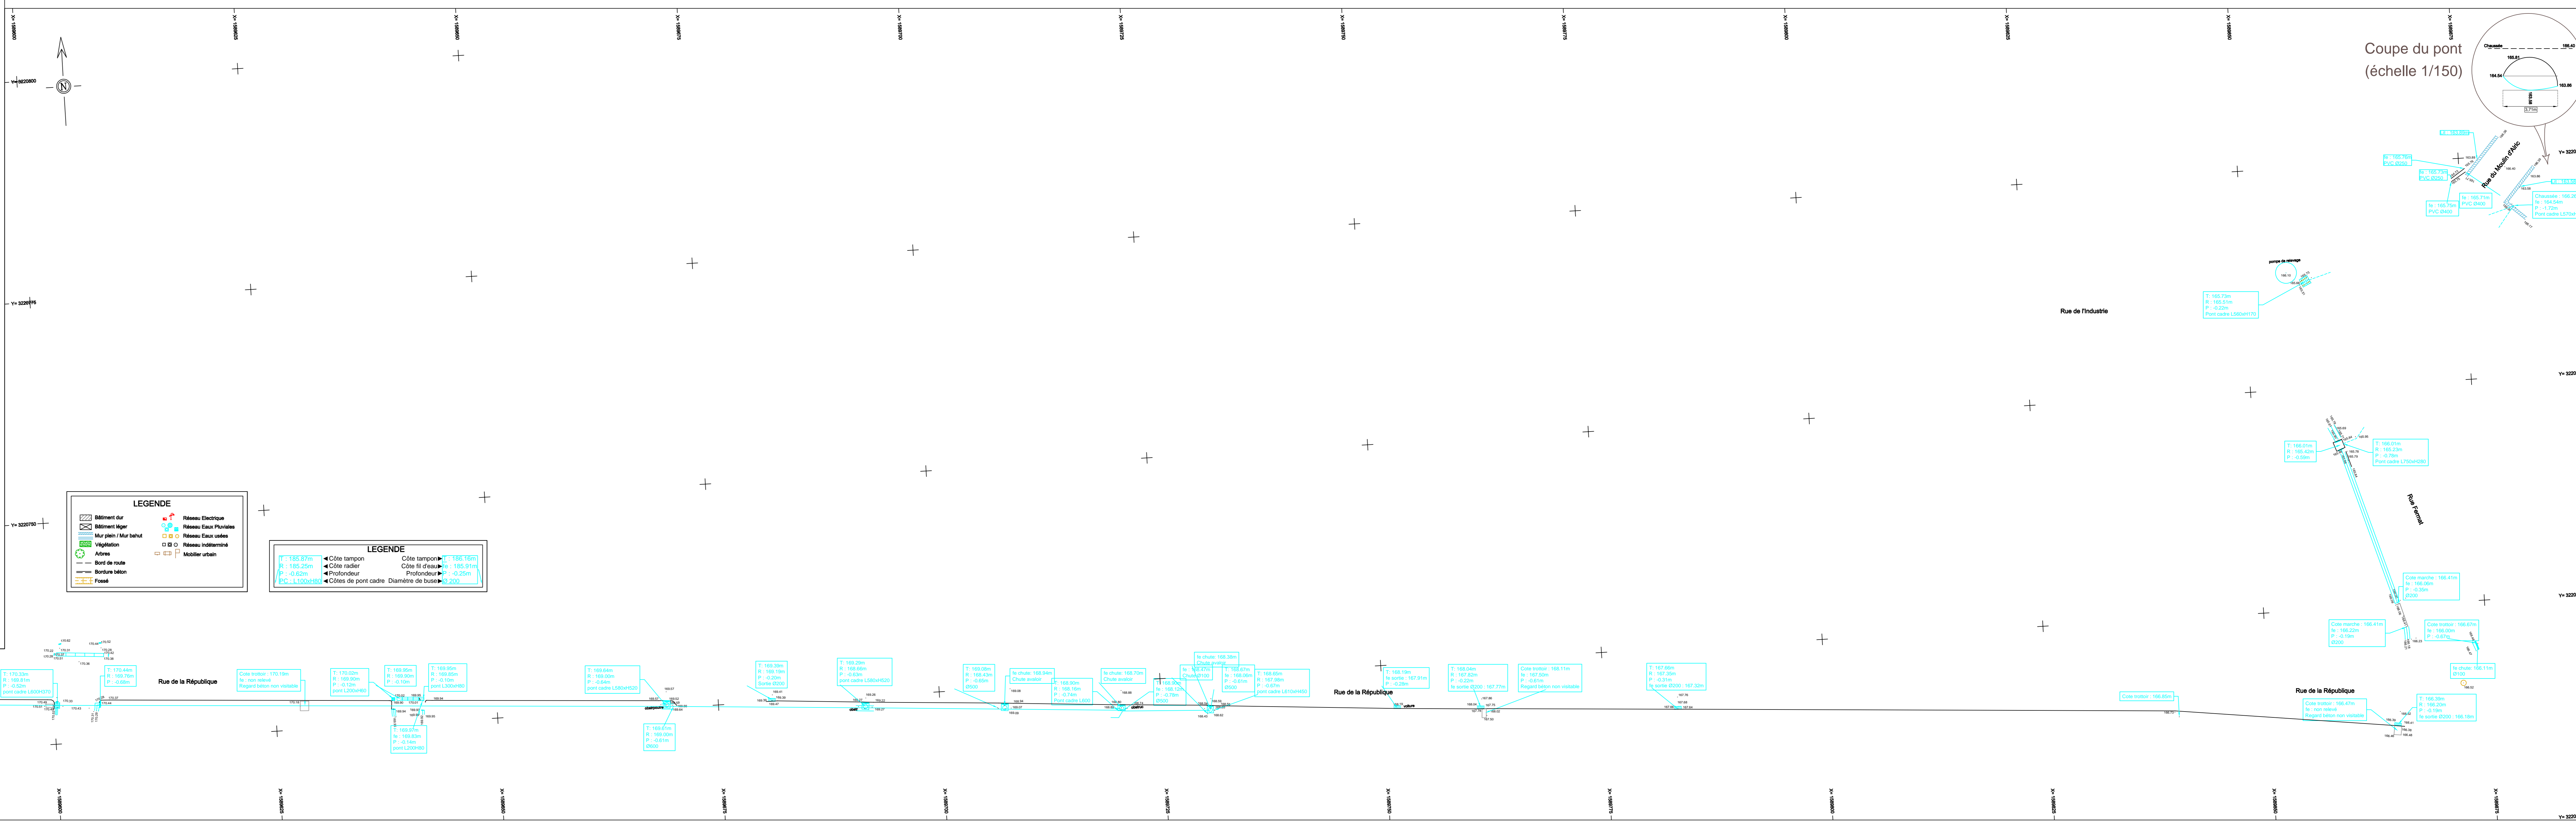


**LEGENDE**

- Bâtiment dur
- Bâtiment léger
- Mur plein / Mur bahut
- Vegetation
- Arbres
- Bord de route
- Bordure béton
- Fosse
- Réseau Electrique
- Réseau Eaux Pluviales
- Réseau Eaux usées
- Réseau indéterminé
- Mobilier urbain

**LEGENDE**

- Côte tampon
- Côte radier
- Profondeur
- PC - L100xH80
- Côte tampon
- Côte fil d'eau
- Profondeur
- Diamètre de buse

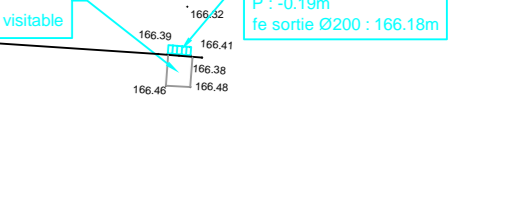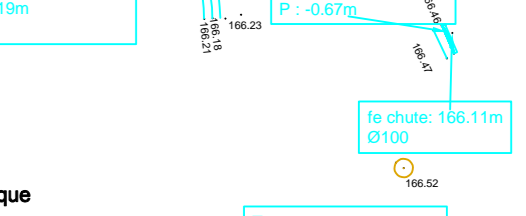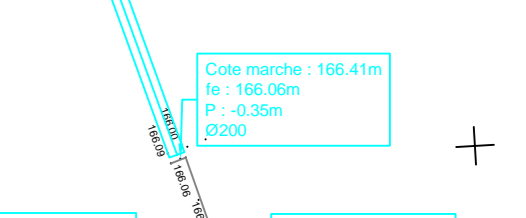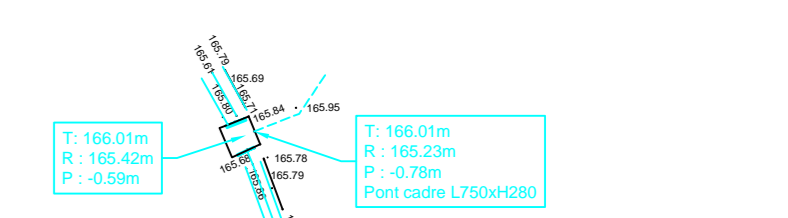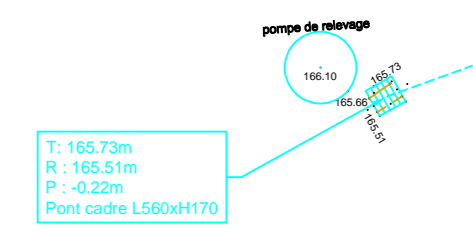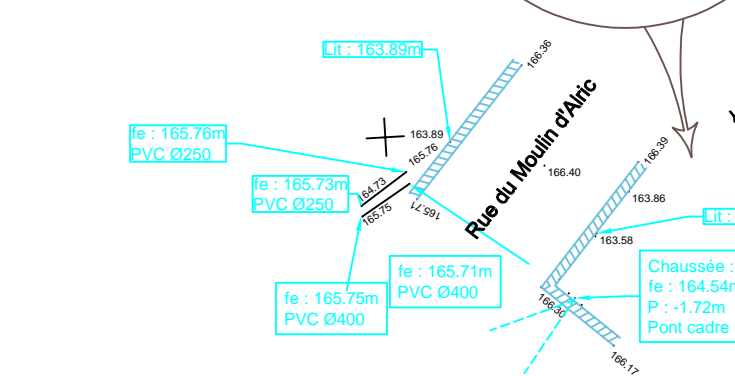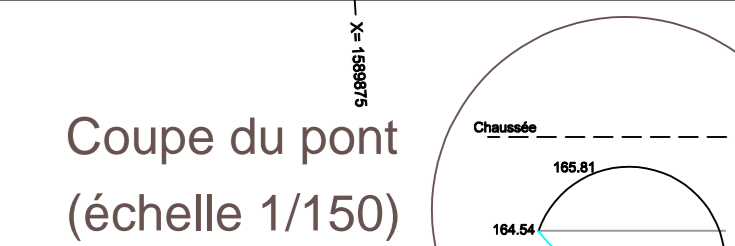

**PLAN TOPOGRAPHIQUE**  
Propriété de Commune de SEPTFONDS

Donneur d'ordre :  
MAIRIE DE SEPTFONDS

Indice	Date	Etabli par		Vérfié par		Désignation
		Nom	Visa	Nom	Visa	
C	J.J.J...	-		-		-
B	J.J.J...	-		-		-
A	J.J.J...	-		-		-

Dossier : 221207

Echelle : 1/250




**2D**



- Agence de MONTAUBAN  
60 Impasse de Berlin - CS 80391  
82003 MONTAUBAN Cedex  
montauban@urbactis.eu
- Agence de NEGREPELISSE  
4 Place Nationale  
82800 NEGREPELISSE  
negrepelisse@urbactis.eu
- Agence de GRENADE  
1289 Rue des Pyrénées - BP 3  
31300 GRENADE/GARONNE  
grenade@urbactis.eu
- Agence de BOULOC  
16 Rue Jean Jaurès  
31620 BOULOC  
bouloc@urbactis.eu
- Agence de BLAGNAC  
227 Route de Grenade  
31700 BLAGNAC  
blagnac@urbactis.eu

N° unique : 05 63 66 44 22 - www.urbactis.eu

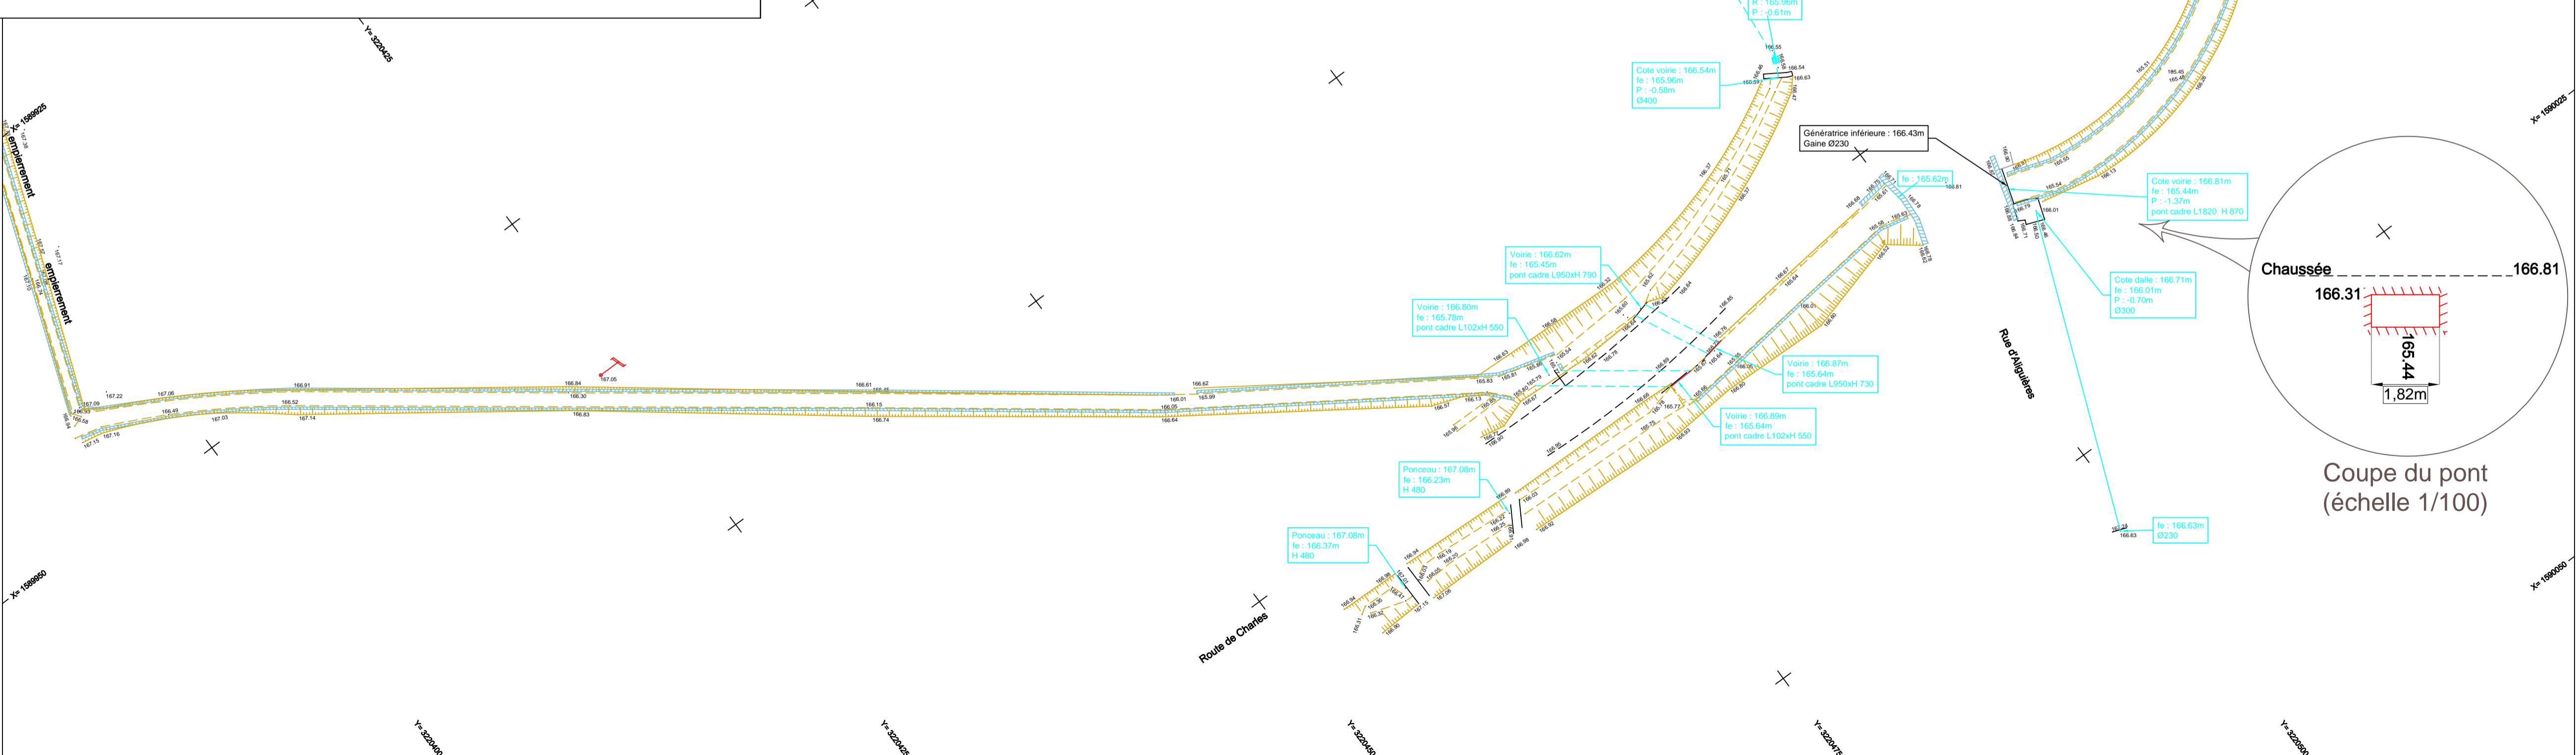


**LEGENDE**

- Bâtiment dur
- Bâtiment léger
- Mur plein / Mur bahut
- Végétation
- Arbres
- Bord de route
- Bordure béton
- Fossé
- Réseau Electrique
- Réseau Eaux Pluviales
- Réseau Eaux usées
- Réseau indéterminé
- Mobilier urbain

**LEGENDE**

- T : 185.87m
- R : 185.25m
- P : -0.62m
- P.C : L100xH8
- Côte tampon
- Côte radier
- Profondeur
- Côtes de pont cadre
- Diamètre de buse
- T : 186.16m
- Côte fil d'eau
- Profondeur

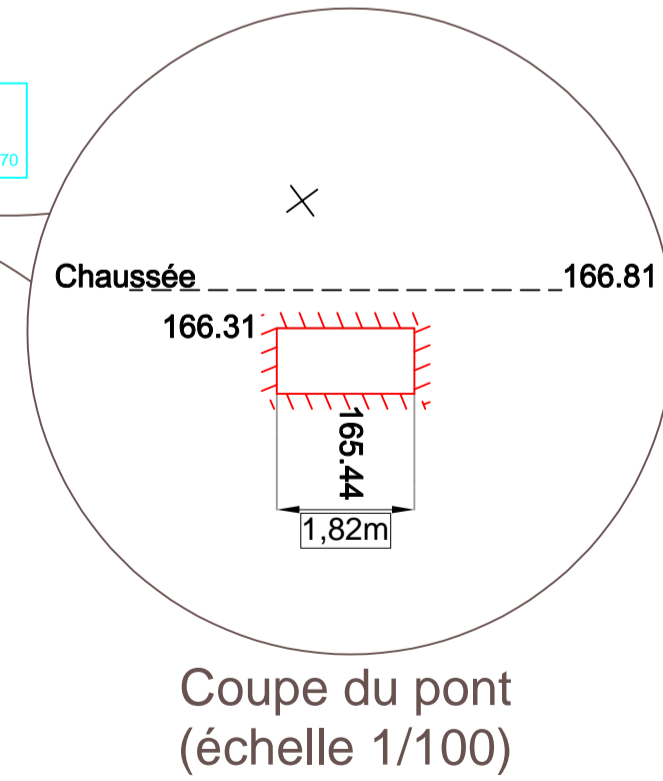



Département du Tarn-et-Garonne  
Commune de SEPTFONDS

# PLAN TOPOGRAPHIQUE

Propriété de Commune de SEPTFONDS

Donneur d'ordre :  
MAIRIE DE SEPTFONDS

Indice	Date	Etabli par		Vérifié par		Désignation
		Nom	Visa	Nom	Visa	
C	J.J.J...	-		-		-
B	J.J.J...	-		-		-
A	J.J.J...	-		-		-

Dossier : 221207  
Echelle : 1/250



# 2E

**urbactis**  
GEOMETRE-EXPERT

Agence de MONTAUBAN  
60 Impasse de Saint-Cyr 82031 MONTAUBAN Cedex  
montauban@urbactis.eu


Agence de NEREPPELISSE  
3 Place Nérépélisse 82800 NEREPPELISSE  
nerepelisse@urbactis.eu

Agence de GRENADE  
1288 Rue des Feuilles BP 3 31330 GRENADE/GARONNE  
grenade@urbactis.eu

Agence de BOULOC  
16 Rue Jean Joule 31430 BOULOC  
bouloc@urbactis.eu

Agence de BLAGNAC  
227 Route de Grenade 31700 BLAGNAC  
blagnac@urbactis.eu

N° unique : 05 63 64 44 22 - www.urbactis.eu

 

**LEGENDE**

- Bâtiment dur
- Bâtiment léger
- Mur plein / Mur bahut
- Végétation
- Arbres
- Bord de route
- Bordure latérale
- Fosse
- Réseau Electrique
- Réseau Eauz Pluviales
- Réseau Eauz usées
- Réseau indéterminé
- Mobilier urbain

**LEGENDE**

- Côte tampon
- Côte fil d'eau
- Profondeur
- Côtes de pont cadre
- Diamètre de buse



# PLAN TOPOGRAPHIQUE

Propriété de Commune de SEPTFONDS

Donneur d'ordre :  
MAIRIE DE SEPTFONDS

Indice	Date	Etabli par		Vérifié par		Désignation
		Nom	Visa	Nom	Visa	
C	..../..	-		-		-
B	..../..	-		-		-
A	..../..	-		-		-

Dossier : 221207  
Echelle : 1/250



# 3A



Agence de MONTAUBAN  
60 Impasse de Berlin - CS 80391  
82003 MONTAUBAN Cedex  
montauban@urbactis.eu


Agence de NEGREPELISSE  
4 Place Nationale  
82800 NEGREPELISSE  
negrepelisse@urbactis.eu

Agence de GRENADE  
1289 Rue des Pyrénées - BP 3  
31330 GRENADE/GARONNE  
grenade@urbactis.eu

Agence de BOULOC  
16 Rue Jean Jaurès  
31620 BOULOC  
bouloc@urbactis.eu

Agence de BLAGNAC  
227 Route de Grenade  
31700 BLAGNAC  
blagnac@urbactis.eu

N° unique : 05 63 66 44 22 - www.urbactis.eu

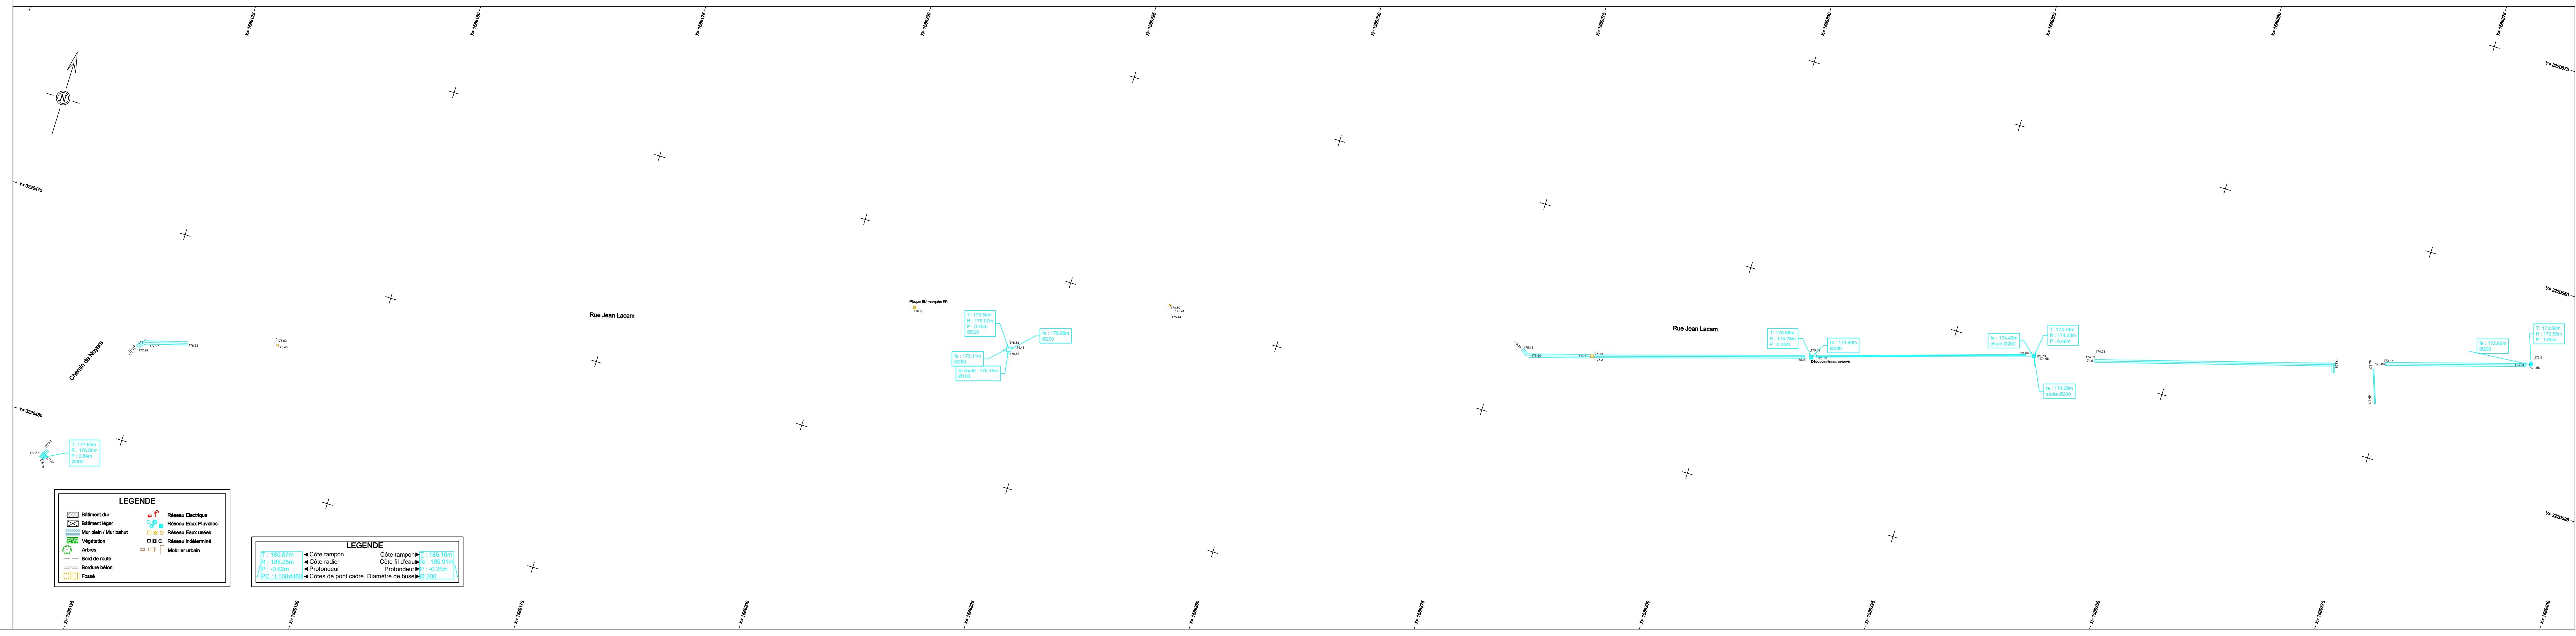

**LEGENDE**

	Bâtiment dur		Réseau Electrique
	Bâtiment léger		Réseau Eaux Pluviales
	Mur plein / Mur bahut		Réseau Eaux Usées
	Végétation		Réseau indéterminé
	Arbres		Mobilier urbain
	Bord de route		
	Bordure béton		
	Fosse		

**LEGENDE**

	◀ Côte tampon		▶ Côte tampon
	◀ Côte radier		▶ Côte radier
	◀ Profondeur		▶ Profondeur
	◀ Côtes de pont cadre		▶ Côtes de pont cadre
	Diamètre de buse		Ø 200

## PLAN TOPOGRAPHIQUE

Propriété de Commune de SEPTFONDS

Donneur d'ordre :  
**MAIRIE DE SEPTFONDS**

Indice	Date	Établi par		Vérfié par		Désignation
		Nom	Visa	Nom	Visa	
C	...	-		-		-
B	...	-		-		-
A	...	-		-		-

Dossier : 221207

Echelle : 1/250



# 3B



Agence de MONTAUBAN  
60 Impasse de Berlin - CS 80391  
82003 MONTAUBAN Cedex  
montauban@urbactis.eu


Agence de NEGREPELISSE  
4 Place Nationale  
82800 NEGREPELISSE  
negrepelisse@urbactis.eu

Agence de GRENADE  
1289 Rue des Pyrénées - BP 3  
31330 GRENADE/GARONNE  
grenade@urbactis.eu

Agence de BOULOC  
16 Rue Jean Jaurès  
31620 BOULOC  
bouloc@urbactis.eu

Agence de BLAGNAC  
227 Route de Grenade  
31700 BLAGNAC  
blagnac@urbactis.eu

N° unique : 05 63 66 44 22 - www.urbactis.eu

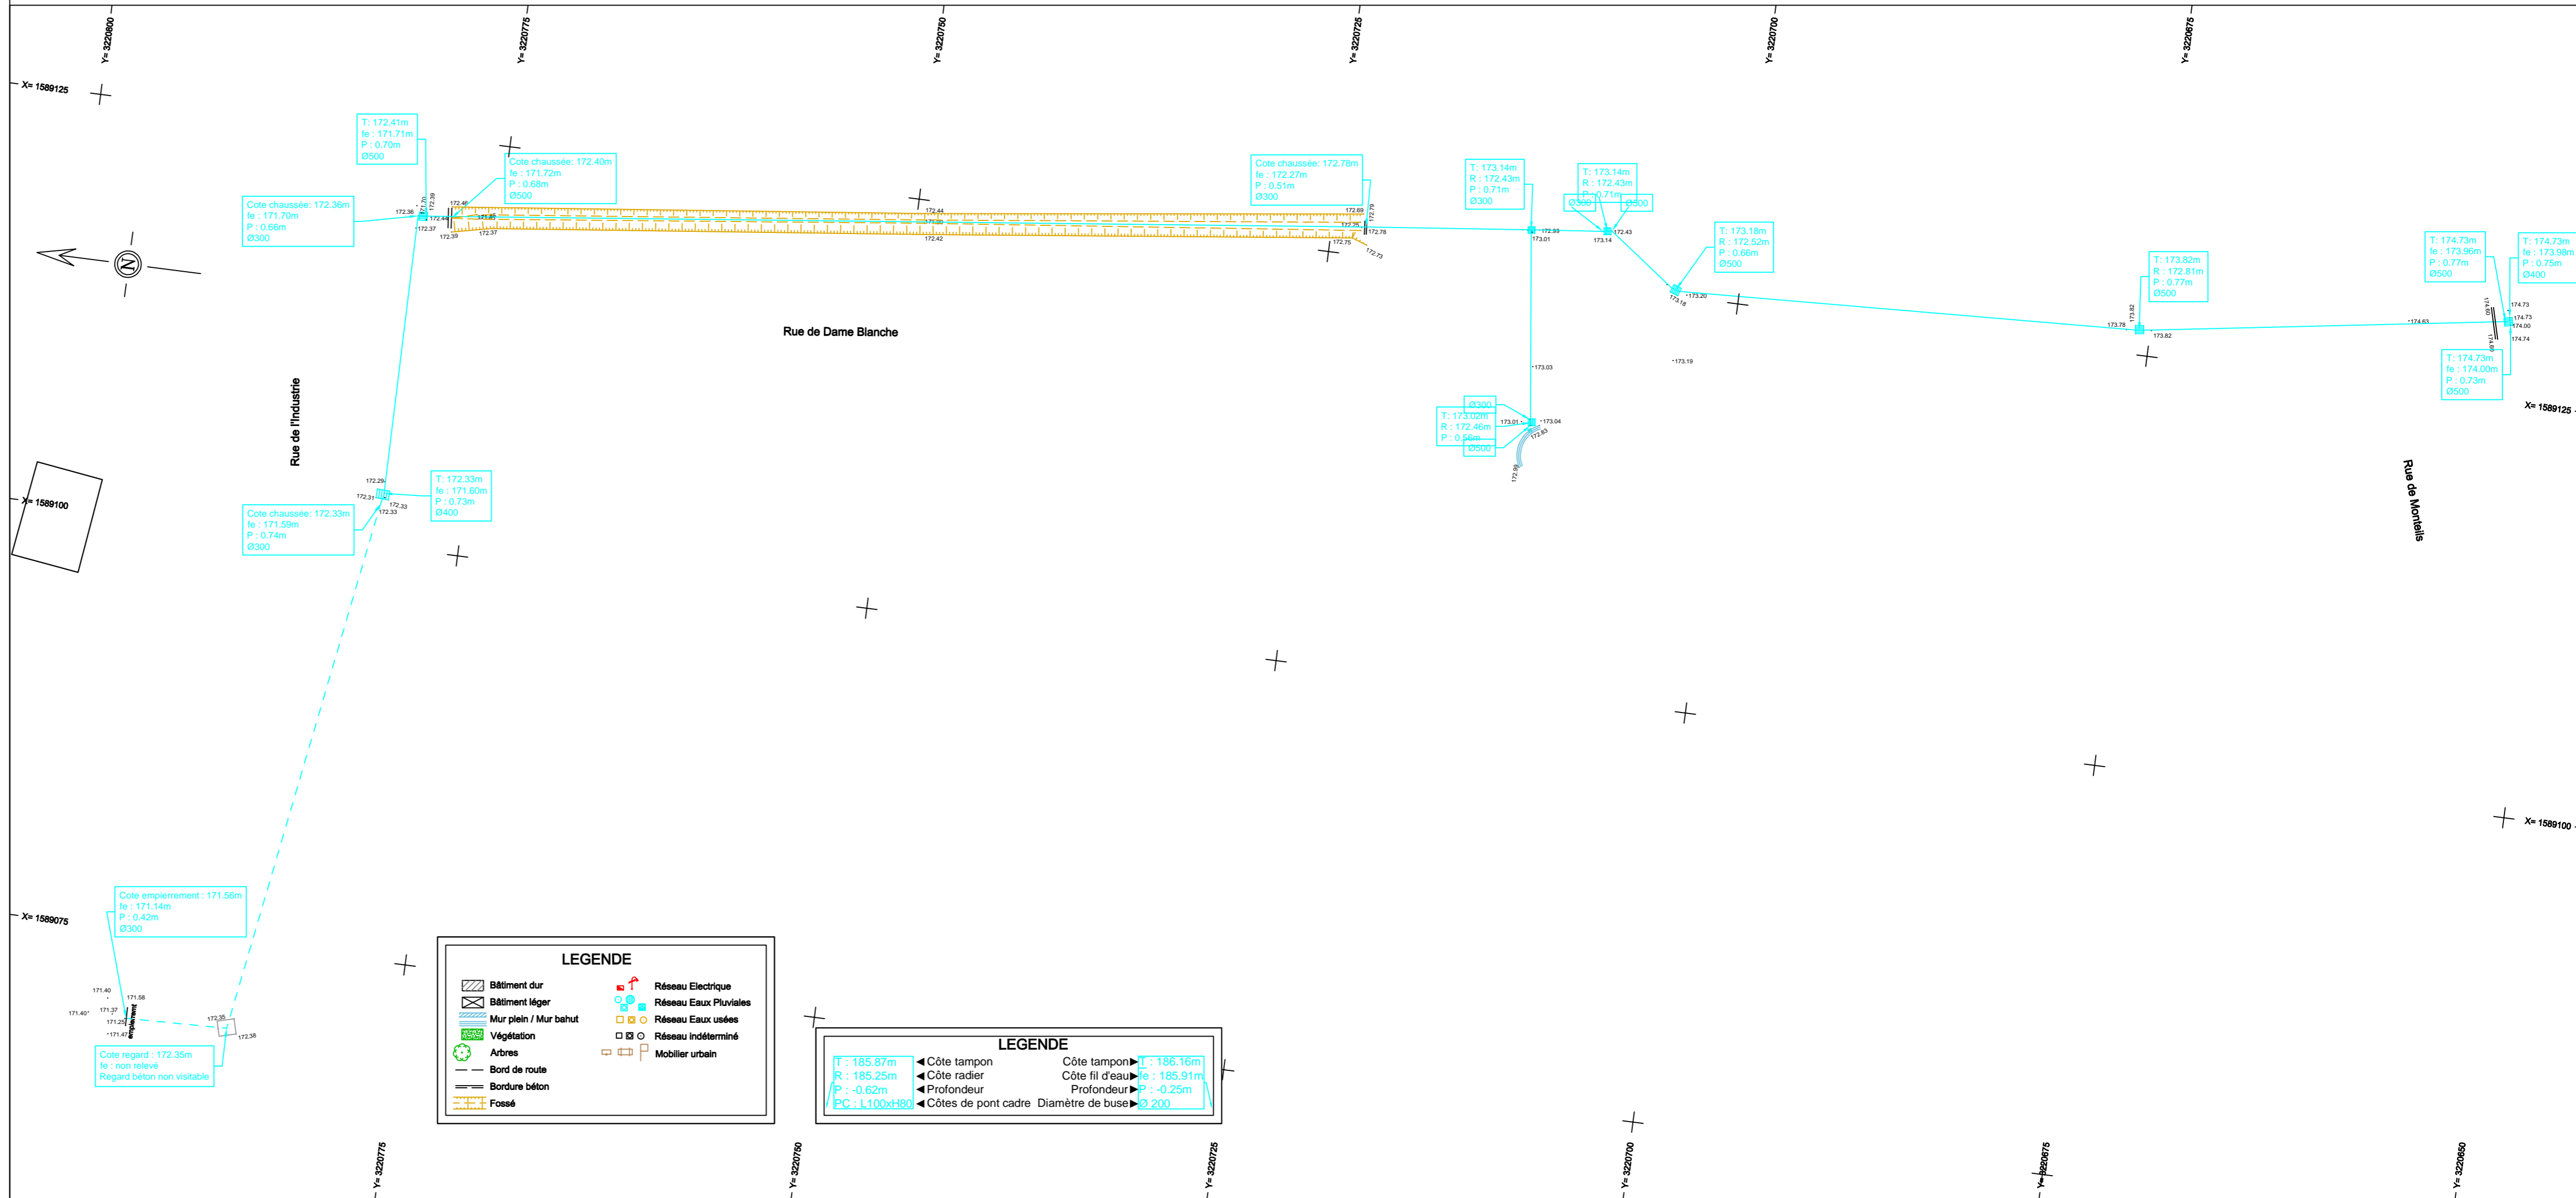

# PLAN TOPOGRAPHIQUE

Propriété de Commune de SEPTFONDS

Donneur d'ordre :  
MAIRIE DE SEPTFONDS

Indice	Date	Etabli par		Vérifié par		Désignation
		Nom	Visa	Nom	Visa	
C	J.J...	-		-		-
B	J.J...	-		-		-
A	J.J...	-		-		-

Dossier : 221207  
Echelle : 1/250



# 3C



Agence de MONTAUBAN  
40 Rue de la République - 82000 MONTAUBAN Cedex  
montauban@urbactis.eu



Agence de NEREFESSE  
4 Place NEREFESSE - 82000 NEREFESSE  
nerefesse@urbactis.eu

Agence de GRENADE  
128 Rue des Pêcheurs - BP 3 - 31330 GRENADE/GARONNE  
grenade@urbactis.eu

Agence de BOULOC  
18 Rue des Juifs - 31700 BOULOC  
bouloc@urbactis.eu

Agence de BLAGNAC  
227 Rue de la Chapelle - 31700 BLAGNAC  
blagnac@urbactis.eu

N° Unique : 05 43 44 44 22 - www.urbactis.eu

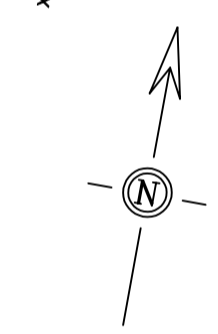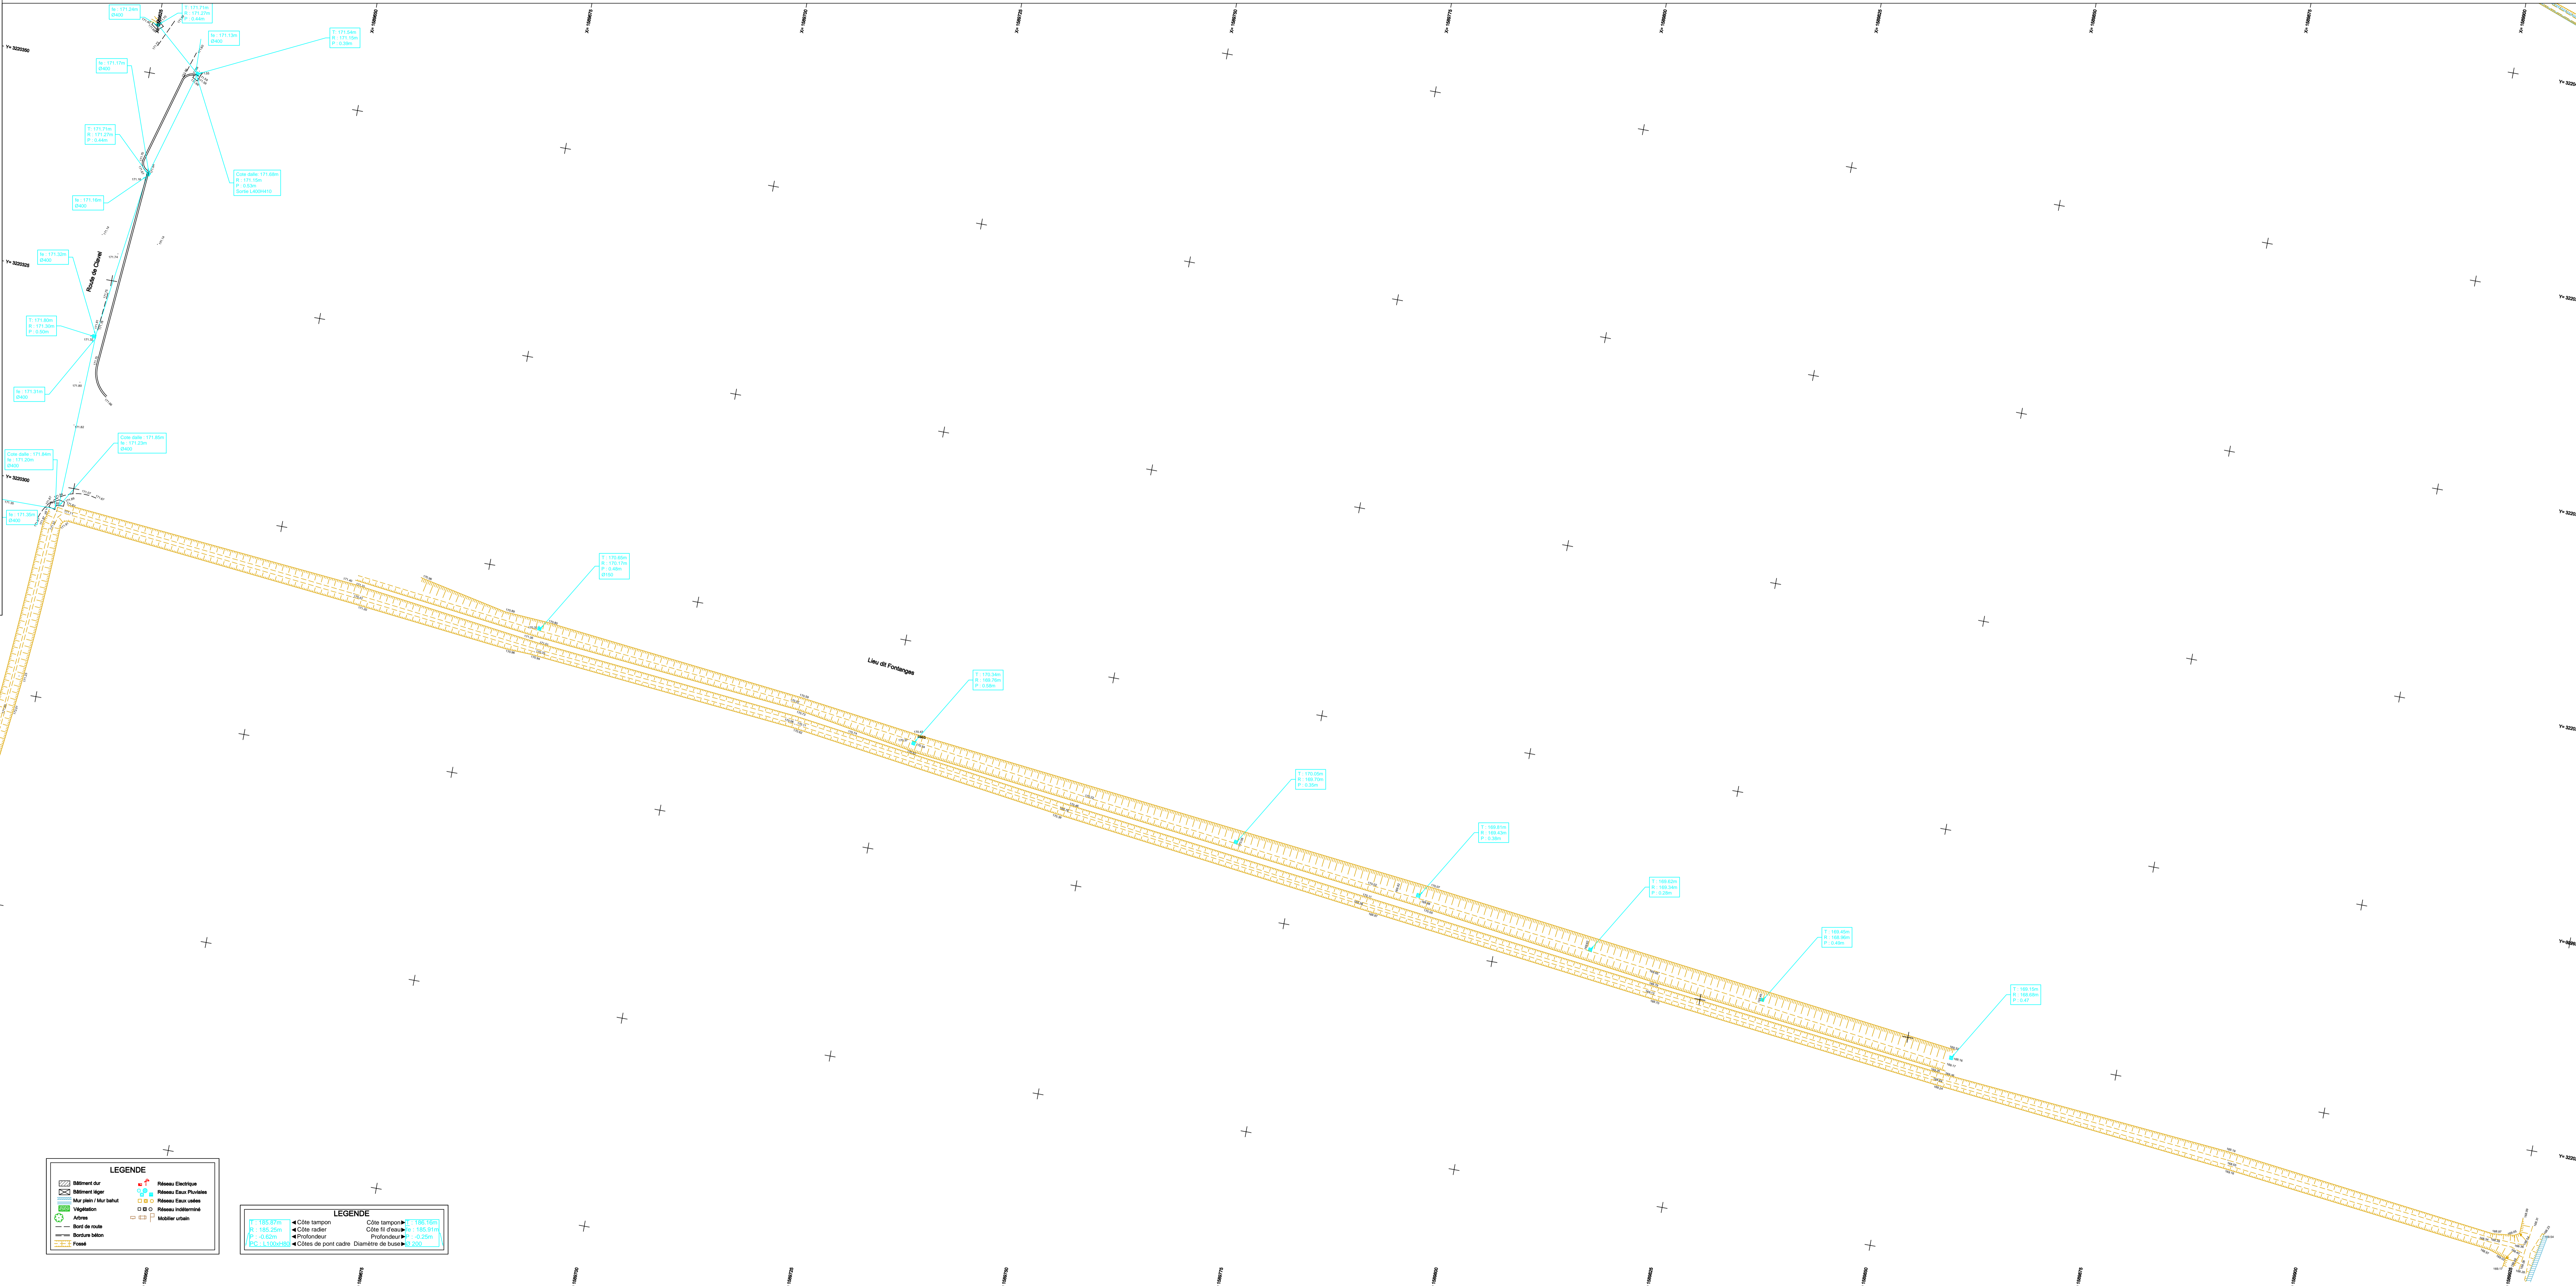

**LEGENDE**

	Bâtiment dur		Réseau Electrique
	Bâtiment léger		Réseau Eau Pluviales
	Mer pleins / Mer baïeux		Réseau Eau cables
	Vegetation		Réseau Irrigation
	Arches		Mobilier urbain
	Bord de route		
	Bord de route		
	Forêt		

**LEGENDE**

	Côte tampon		Côte tampon
	Côte radier		Côte fil d'eau
	Profilateur		Profilateur
	Côtes de pont cadre		Diamètre de bus

## PLAN TOPOGRAPHIQUE

Propriété de Commune de SEPTFONDS

Donneur d'ordre :  
MAIRIE DE SEPTFONDS

Indice	Date	Etabli par		Vérfié par		Désignation
		Nom	Visa	Nom	Visa	
C	..J.J....	-		-		-
B	..J.J....	-		-		-
A	..J.J....	-		-		-

Dossier : 221207

Echelle : 1/250



# 4A

urbactis  
GÉOMÈTRE-EXPERT BUREAU D'ÉTUDES



Agence de MONTAUBAN  
60 Impasse de Berlin - CS 80391  
82003 MONTAUBAN Cedex  
montauban@urbactis.eu

Agence de NEGREPELISSE  
4 Place Nationale  
82800 NEGREPELISSE  
negrepelisse@urbactis.eu

Agence de GRENADE  
1289 Rue des Pyrénées - BP 3  
31330 GRENADE/GARONNE  
grenade@urbactis.eu

Agence de BOULOC  
16 Rue Jean Jaurès  
31620 BOULOC  
bouloc@urbactis.eu

Agence de BLAGNAC  
227 Route de Grenade  
31700 BLAGNAC  
blagnac@urbactis.eu

N° unique : 05 63 66 44 22 - www.urbactis.eu

