

Version Autocad : 2010

DERNIERE MODIFICATION				
Dessiné par	Nature de la modification	Date	Ind.	
XASM	1er envoi	15/11/2023	A	

DESSINE PAR	VERIFIE PAR	VALIDE PAR
Signature	Signature	Signature
XASM	BEBR	ALVA

Date de création du document : 03/2023


UP SUD OUEST / GEH TARN AGOUT
USINE DE LAGARDE (82)
 DCE


RECONSTRUCTION USINE LAGARDE
 VUE EN PLAN
 INSTALLATION DE CHANTIER
 Planimétrie : RGF93 CC43
 Altimétrie : NGF93



FORMAT 594x1050	FOLIO : 1	ECHELLE : 1/200
Numéro de plan : HSM 82.LAGARDE DCE FR 010 A		

Ce document est la seule propriété d'HYDROSTADIUM. Il ne peut être publié ou utilisé sans autorisation écrite.
 HYDROSTADIUM © 2023

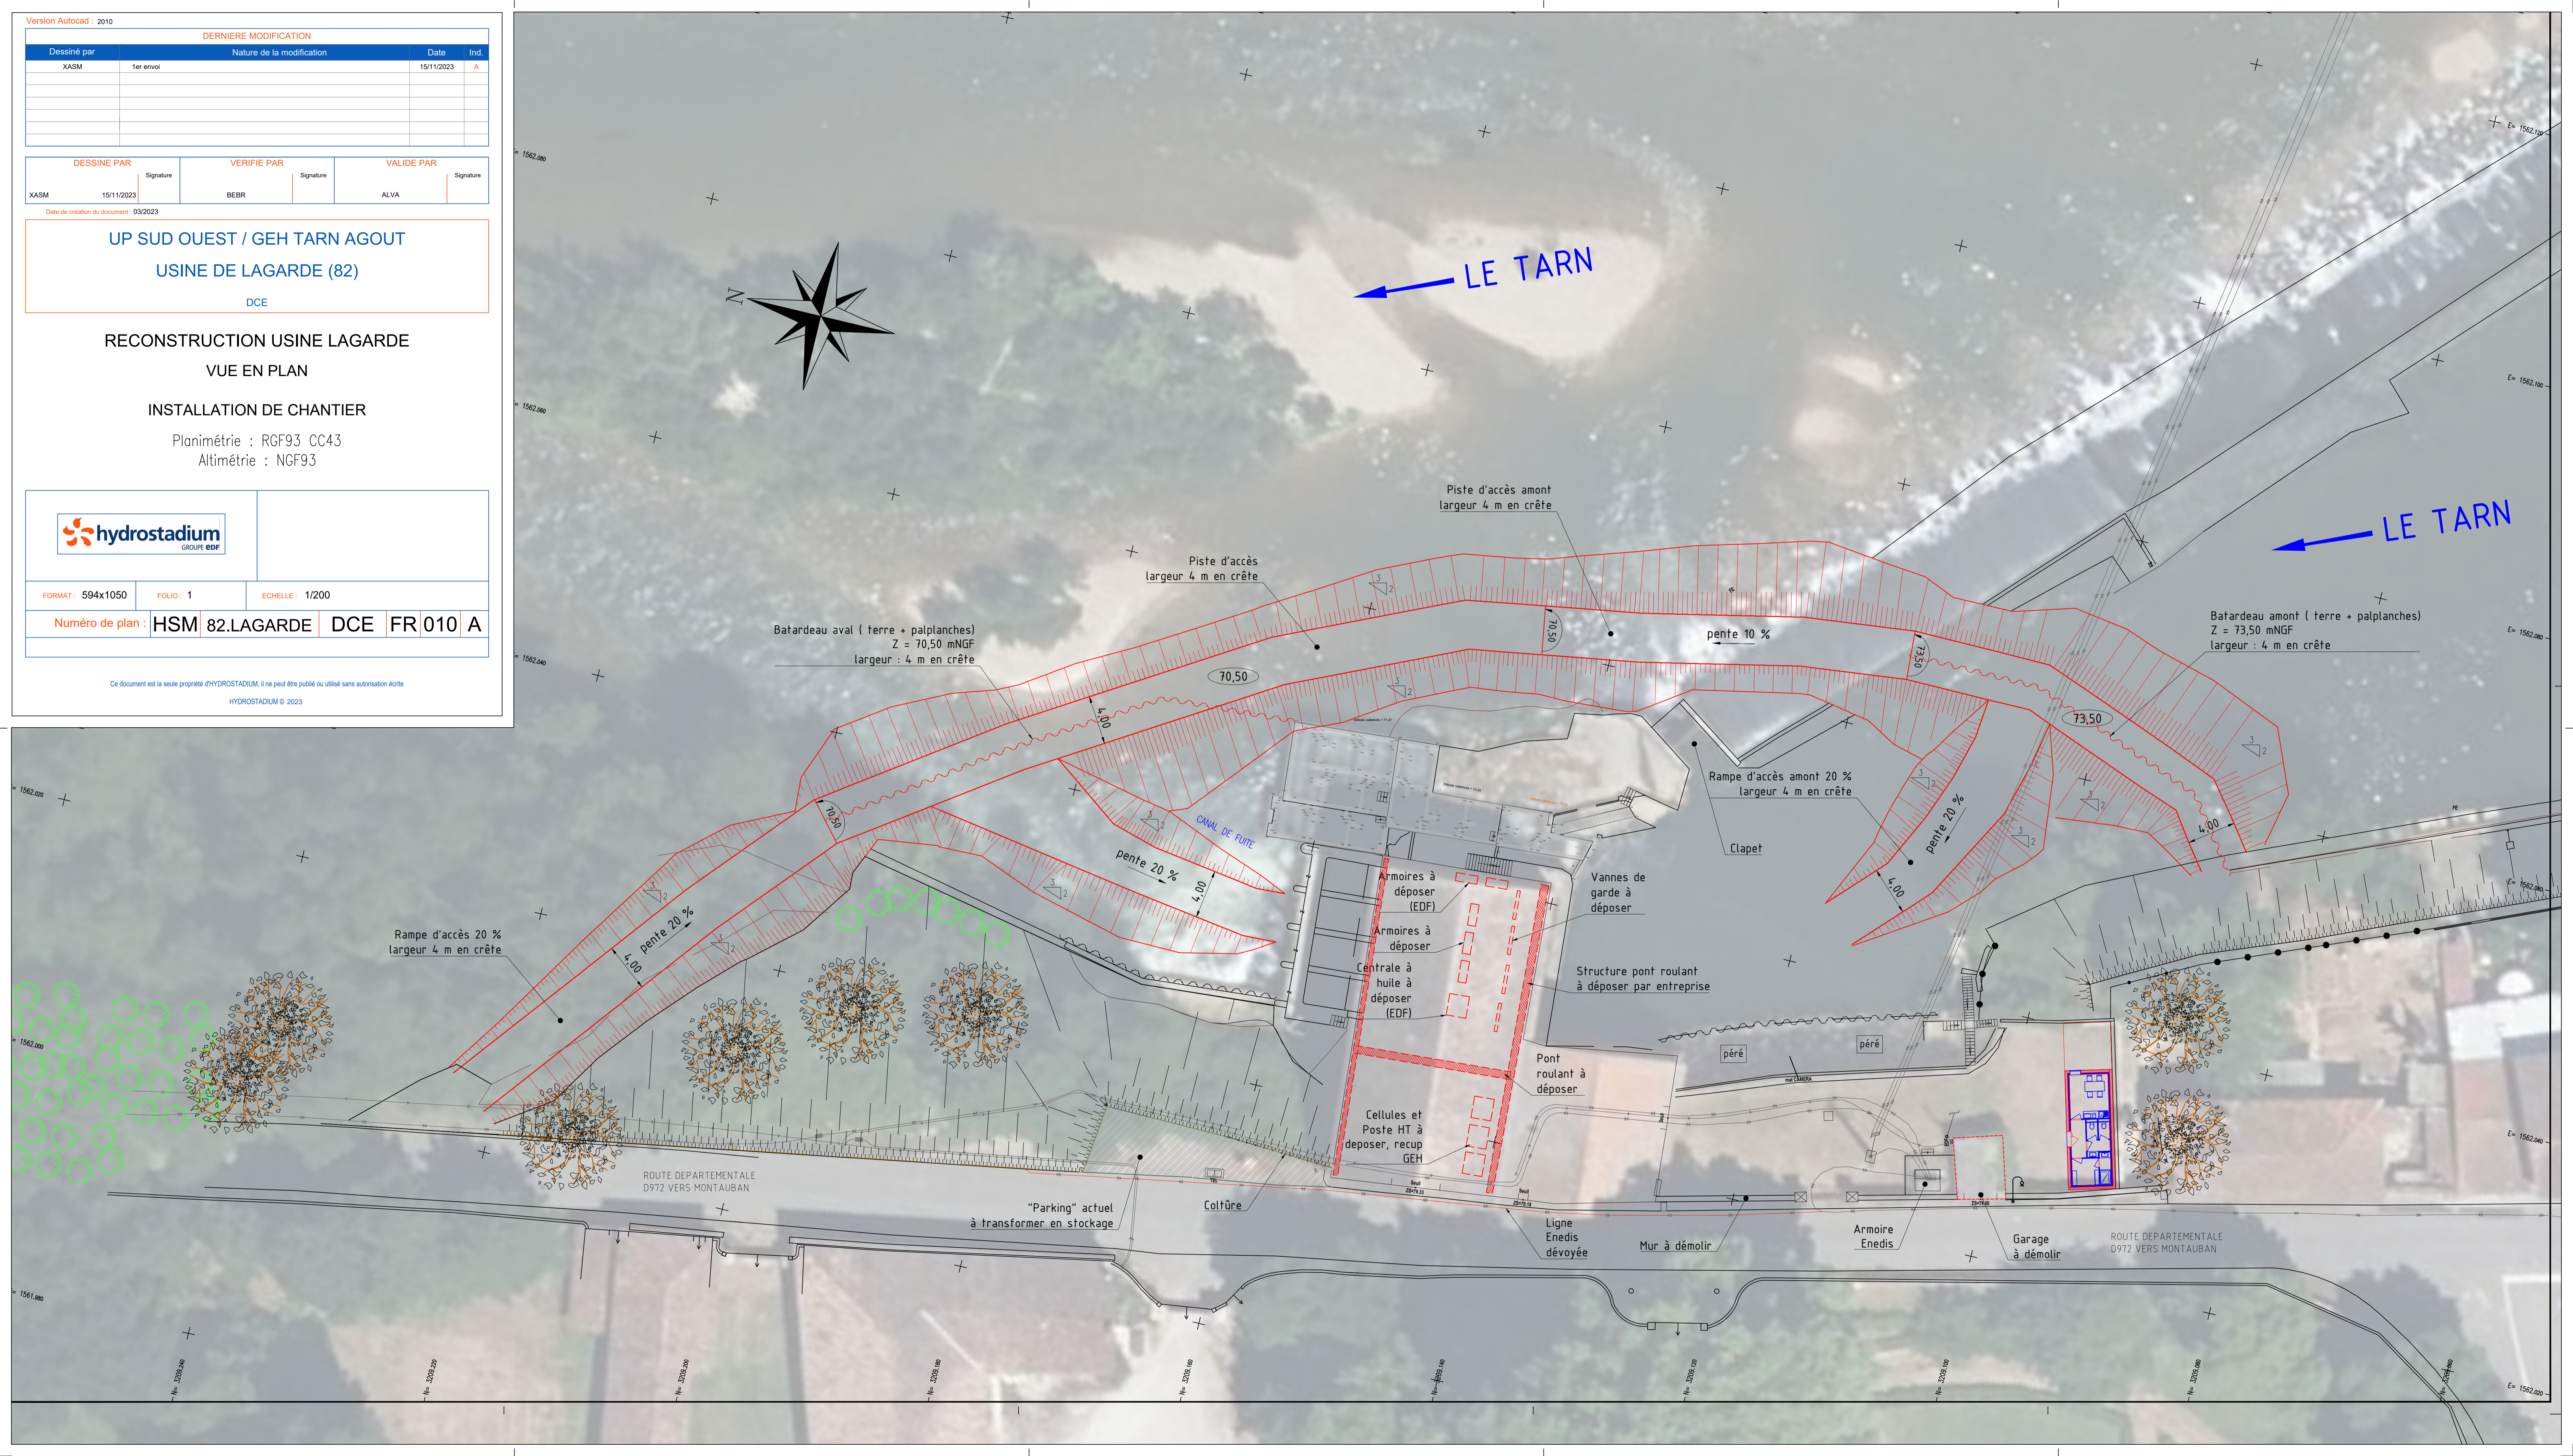

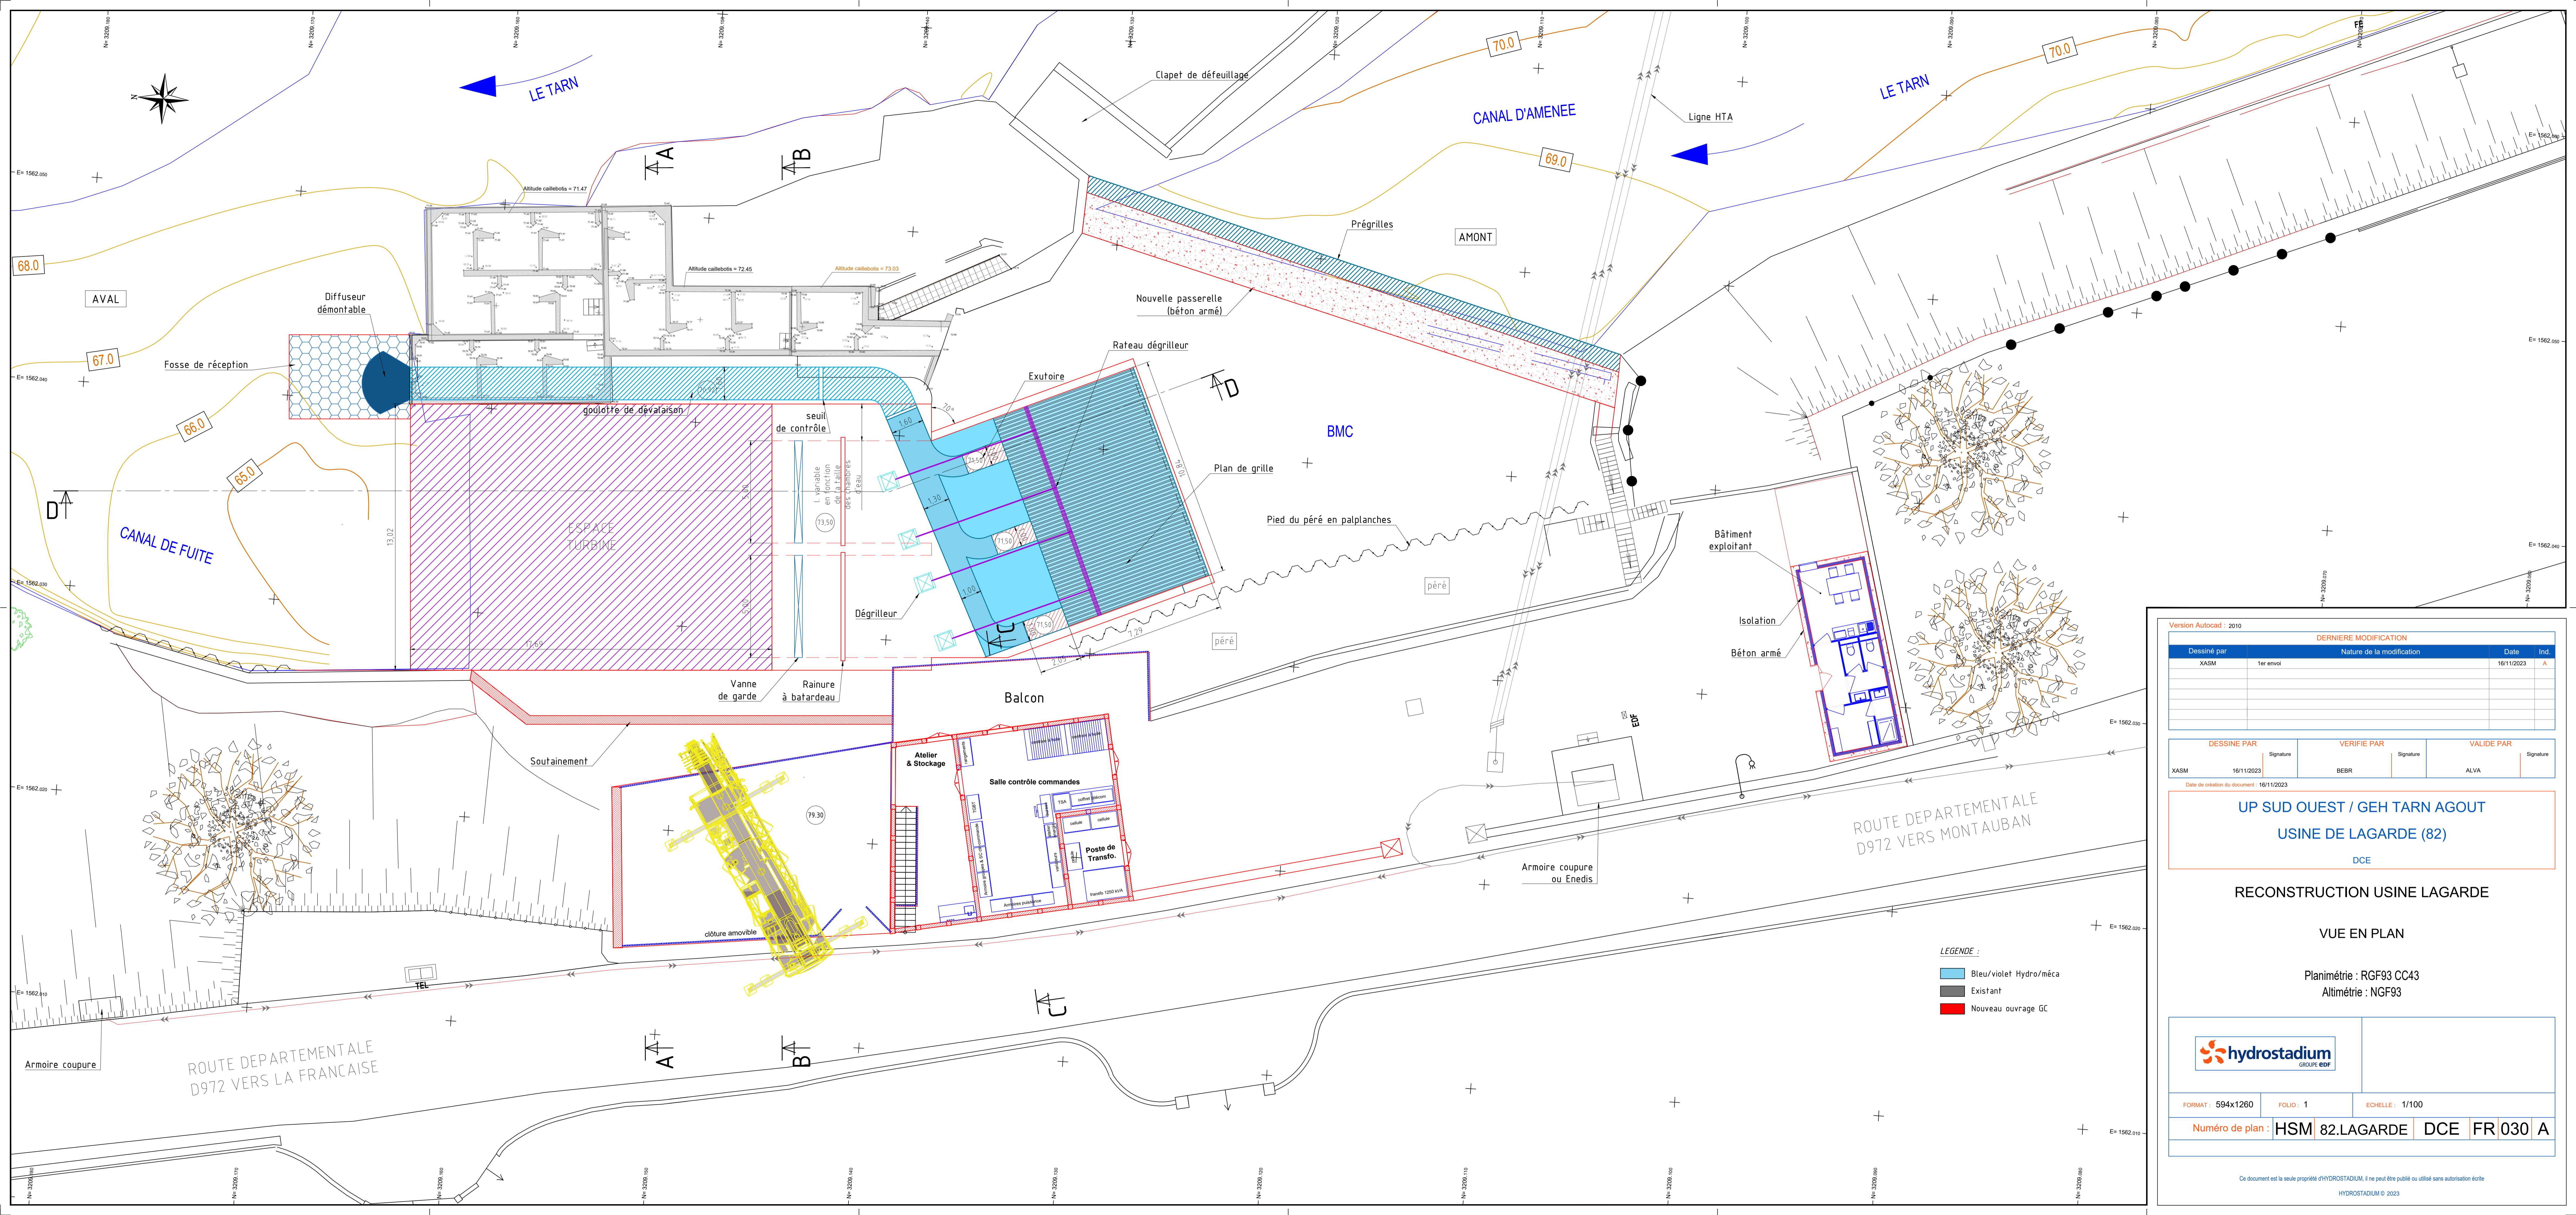

Version Autocad : 2010

DERNIERE MODIFICATION			
Dessiné par	Nature de la modification	Date	Ind.
XASM	1er envoi	16/11/2023	A

DESSINE PAR	SIGNATURE	VERIFIE PAR	SIGNATURE	VALIDE PAR	SIGNATURE
XASM		BEBR		ALVA	

Date de création du document : 16/11/2023

UP SUD OUEST / GEH TARN AGOUT
USINE DE LAGARDE (82)
 DCE

RECONSTRUCTION USINE LAGARDE

VUE EN PLAN



Planimétrie : RGF93 CC43
 Altimétrie : NGF93

hydrostadium
 GROUPE EDF

FORMAT : 594x1260	FOLIO : 1	ECHELLE : 1/100
-------------------	-----------	-----------------

Numéro de plan : **HSM 82.LAGARDE DCE FR 030 A**


Ce document est la seule propriété d'HYDROSTADIUM. Il ne peut être publié ou utilisé sans autorisation écrite.
 HYDROSTADIUM © 2023

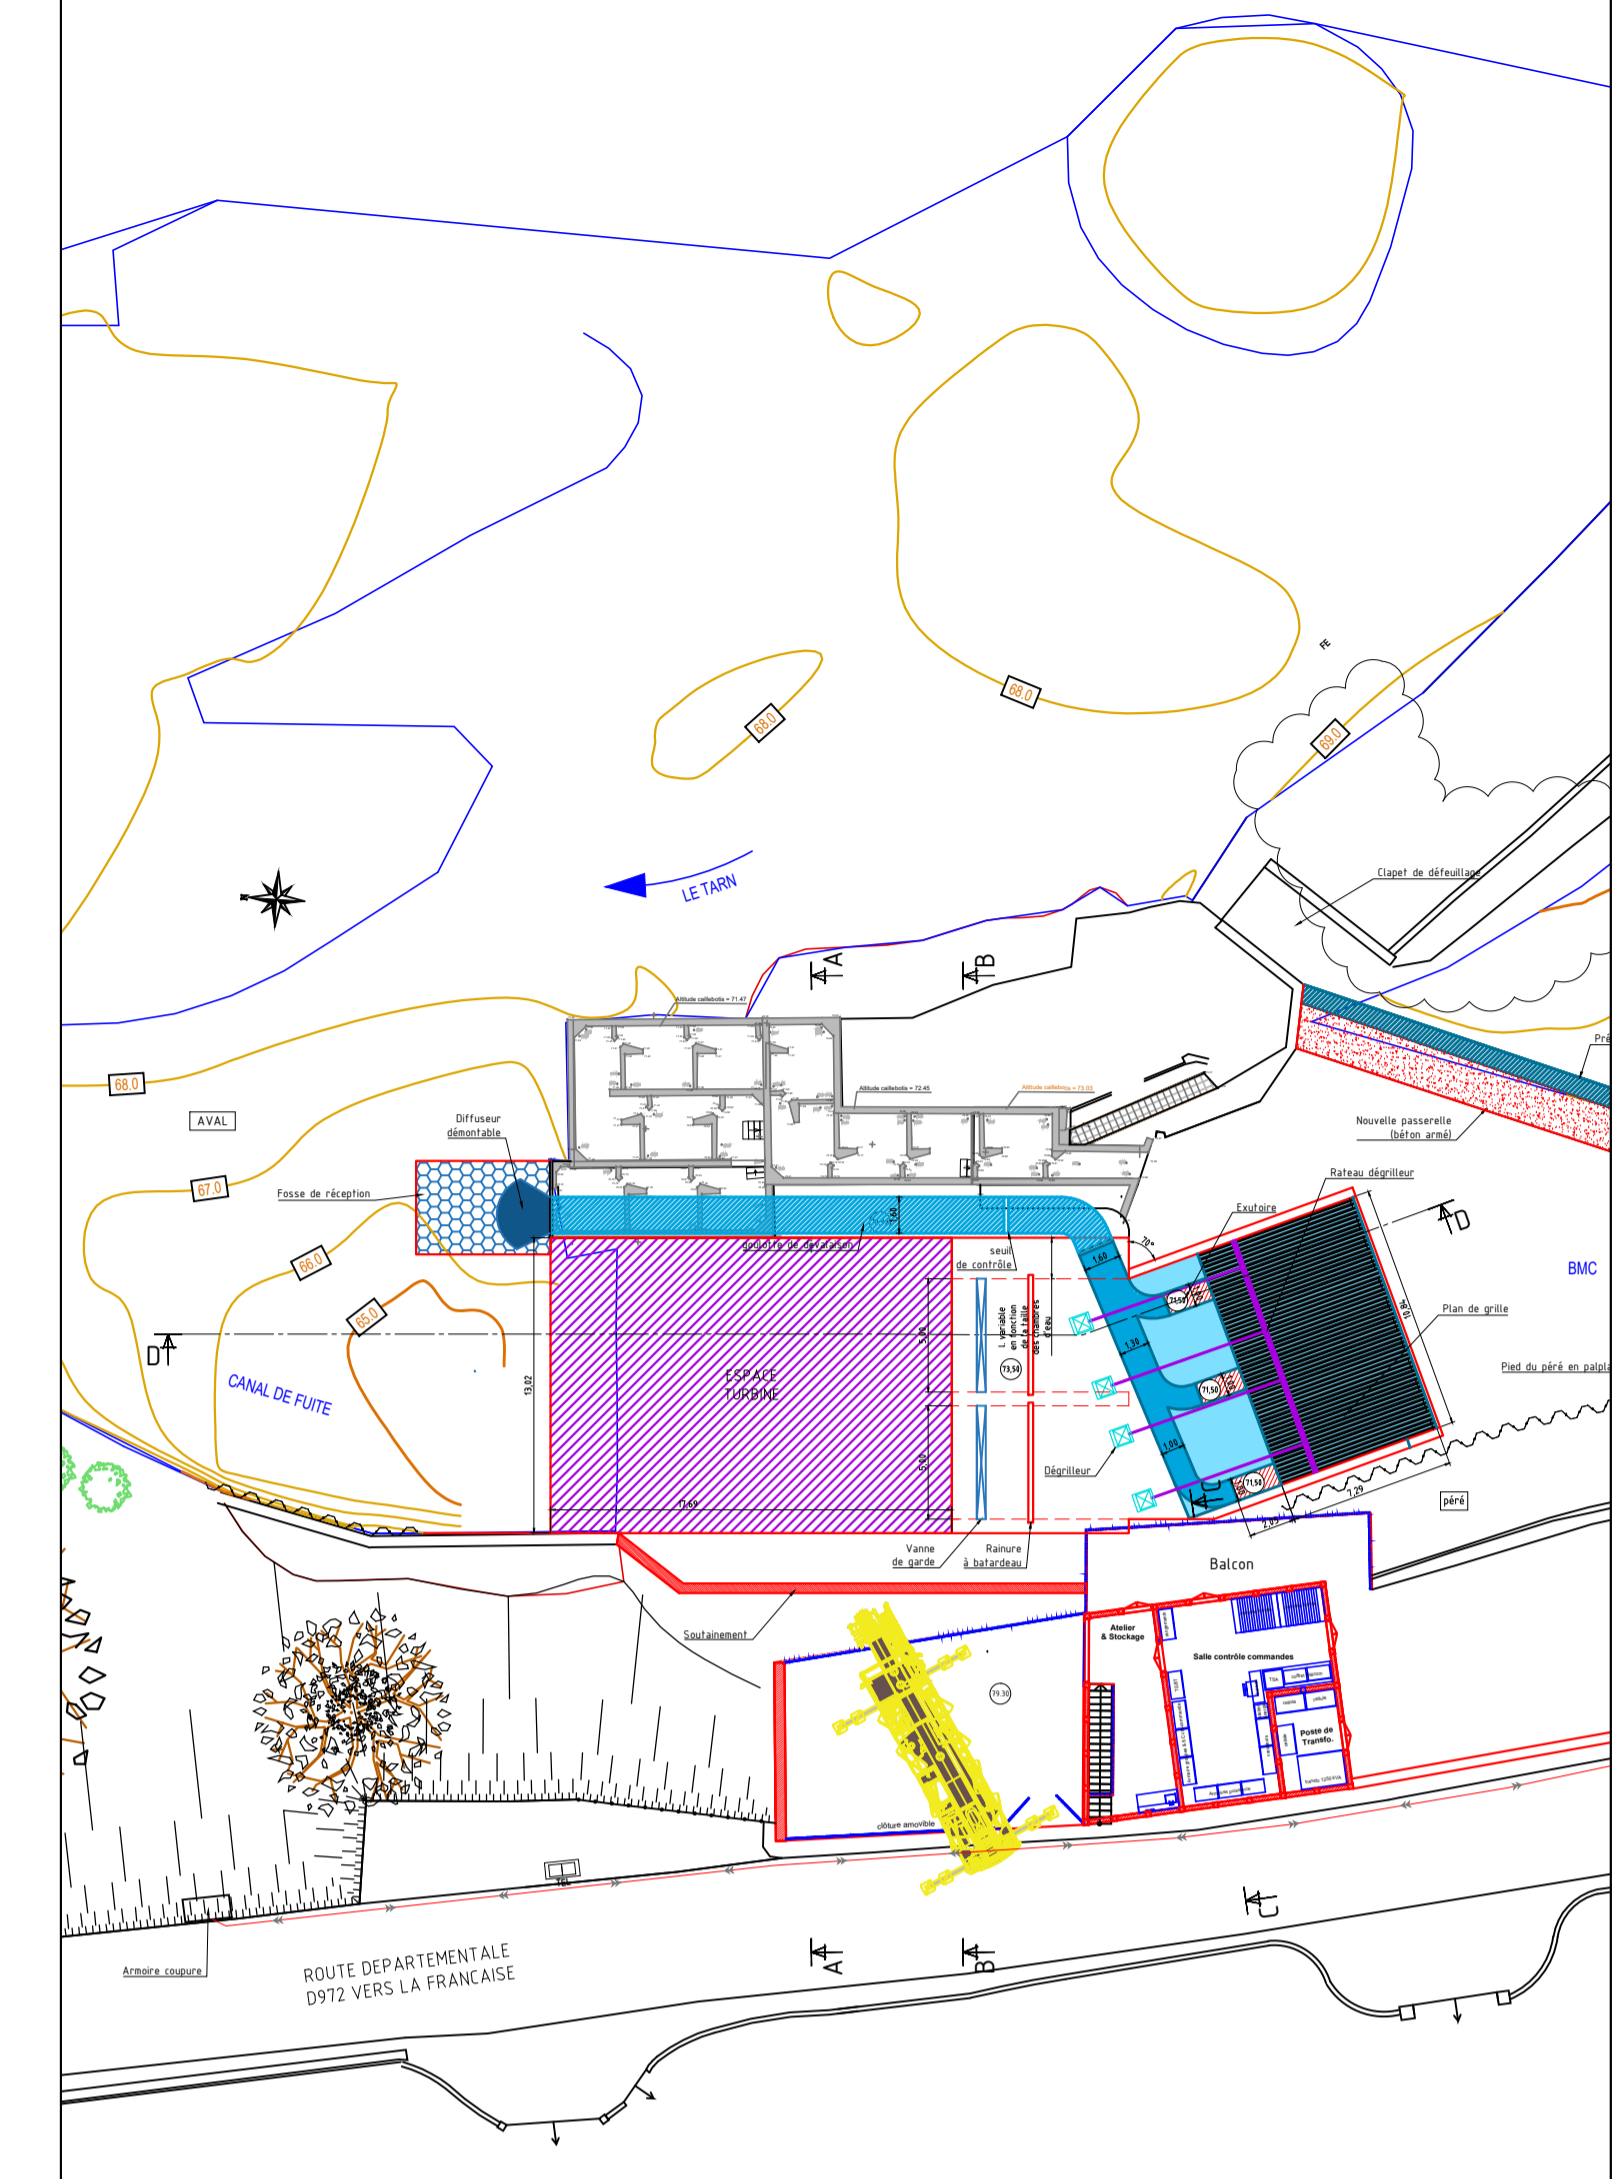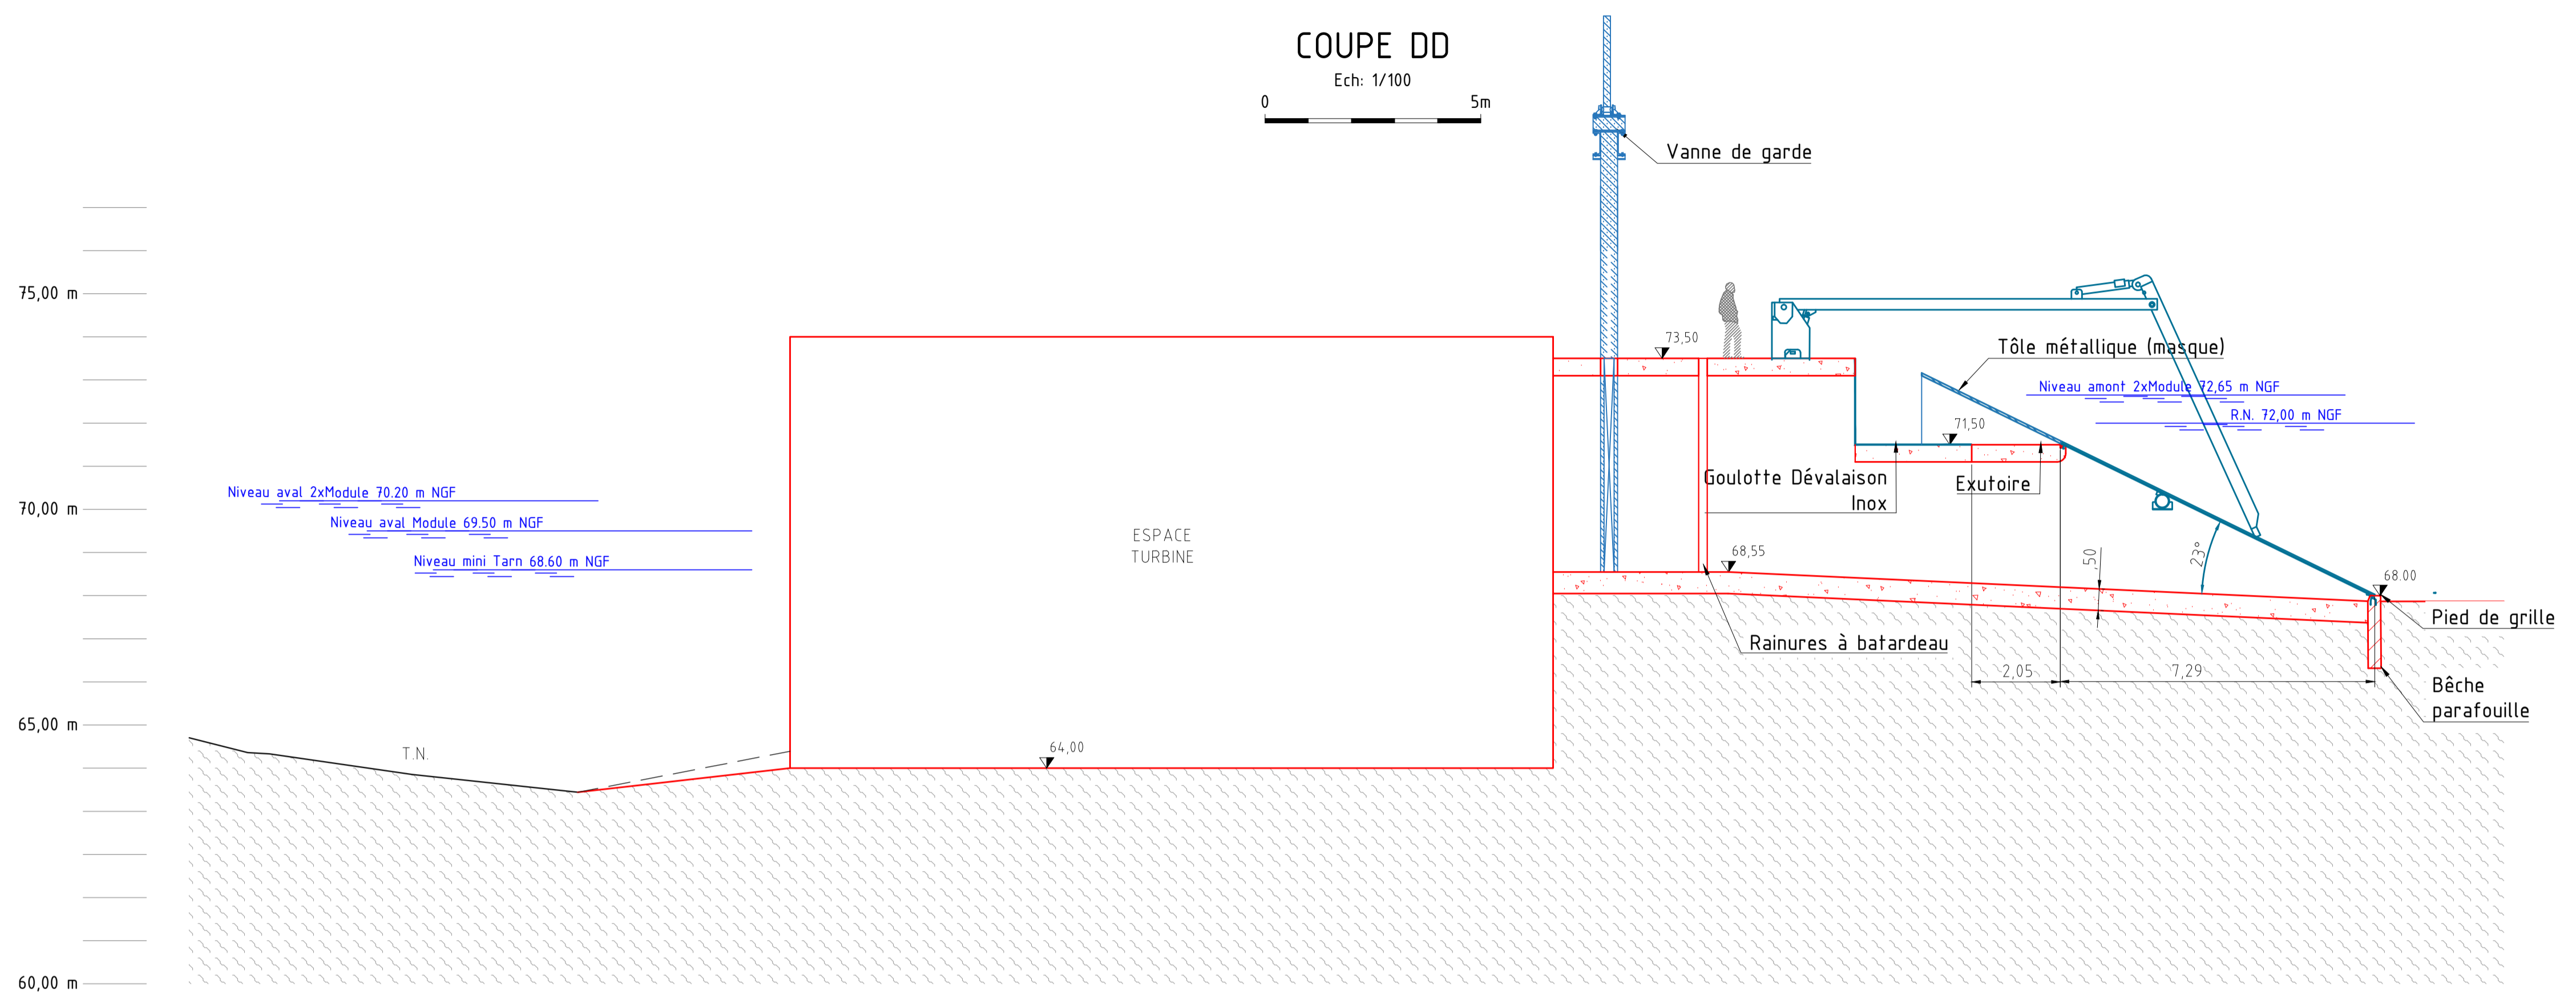

- LEGENDE :**
- Béton armé
 - Brique
 - Marne argileuse ou sableuse
 - Béton cyclopéen
 - Bleu/violet Hydro/méca
 - Existant
 - Nouveau ouvrage GC

**GOULOTTE DE DEVALAISON
COUPE LONGITUDINALE**

Ech: 1/100
0 5m

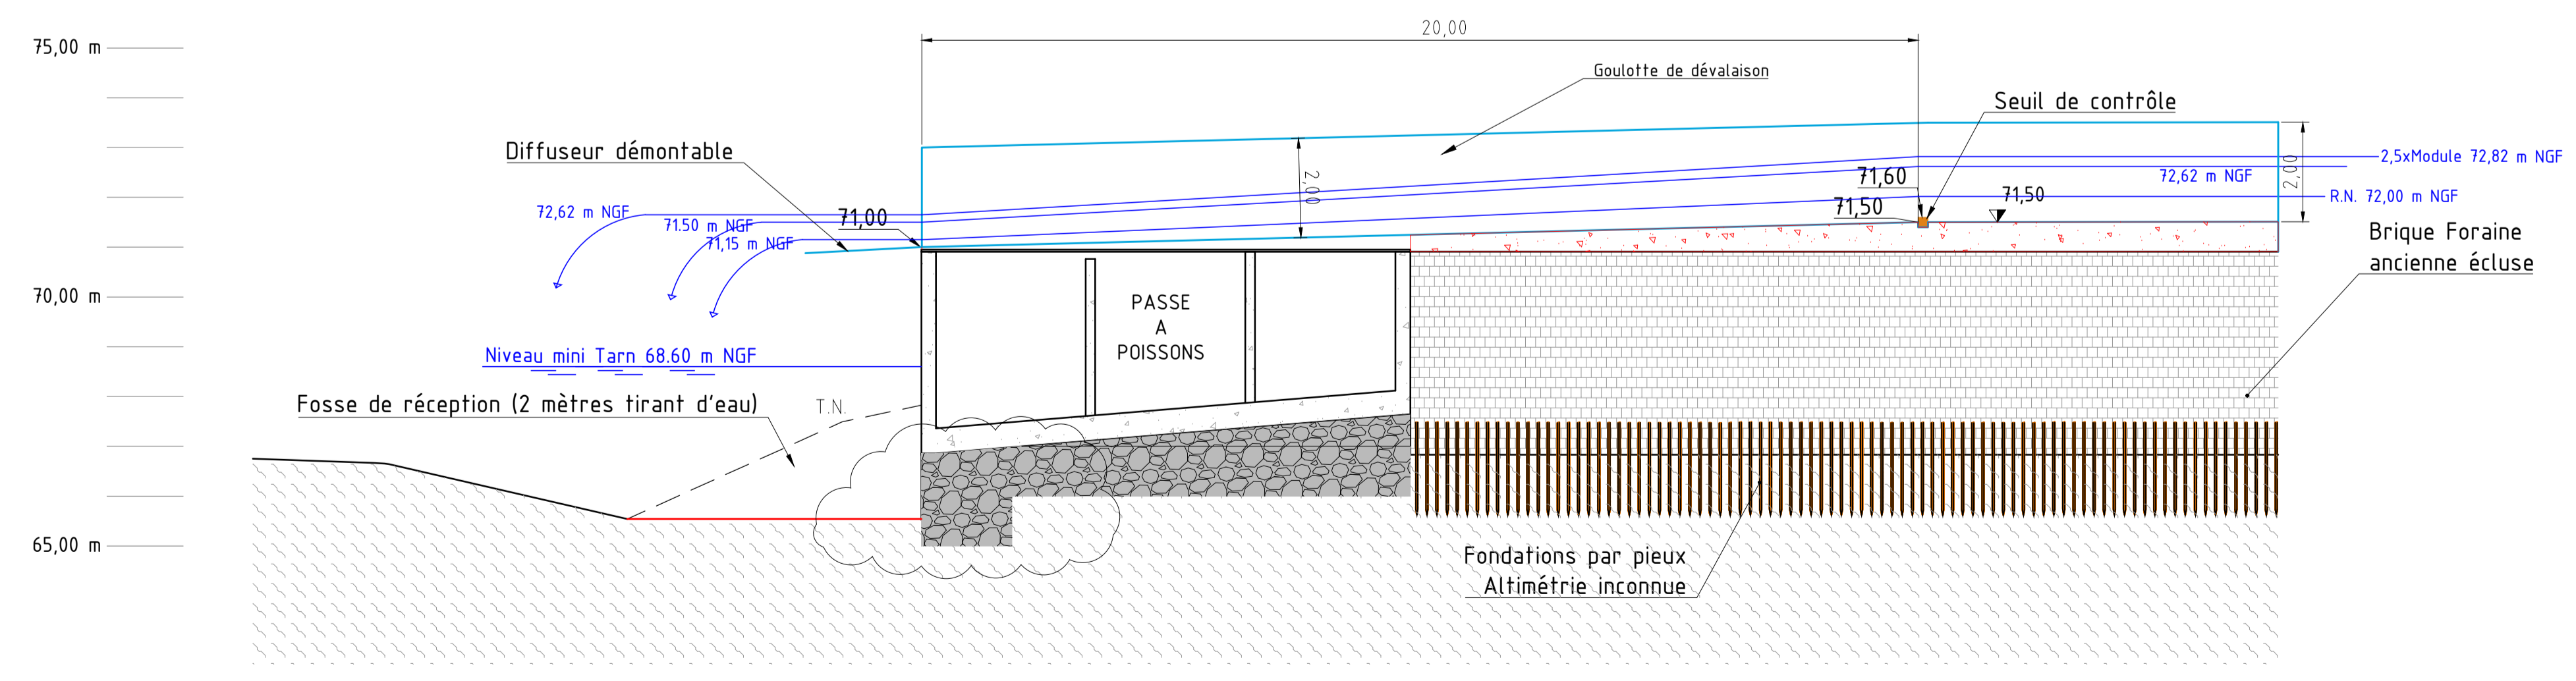

Version Autocad : 2010

DERNIERE MODIFICATION			
Dessiné par	Nature de la modification	Date	Ind.
XASM	1er envoi	02/03/2023	A

DESSINE PAR	VERIFIE PAR	VALIDE PAR
XASM 02/03/2023 Signature	BEER Signature	ALVA Signature

Date de création du document : 03/2023

**UP SUD OUEST / GEH TARN AGOUT
USINE DE LAGARDE (82)**

APD


RECONSTRUCTION USINE RIVE GAUCHE

Coupe DD et coupe longitudinale goulotte

Planimétrie : RGF93 CC43
Altimétrie : NGF93 sur RN 72 : 73.046m

FORMAT : A1	FOLIO : 1	ECHELLE : 1/100
Numéro de plan : HSM 82.LAGARDE APD FR 032 A		

Ce document est la seule propriété d'HYDROSTADIUM. Il ne peut être publié ou utilisé sans autorisation écrite.
HYDROSTADIUM © 2023

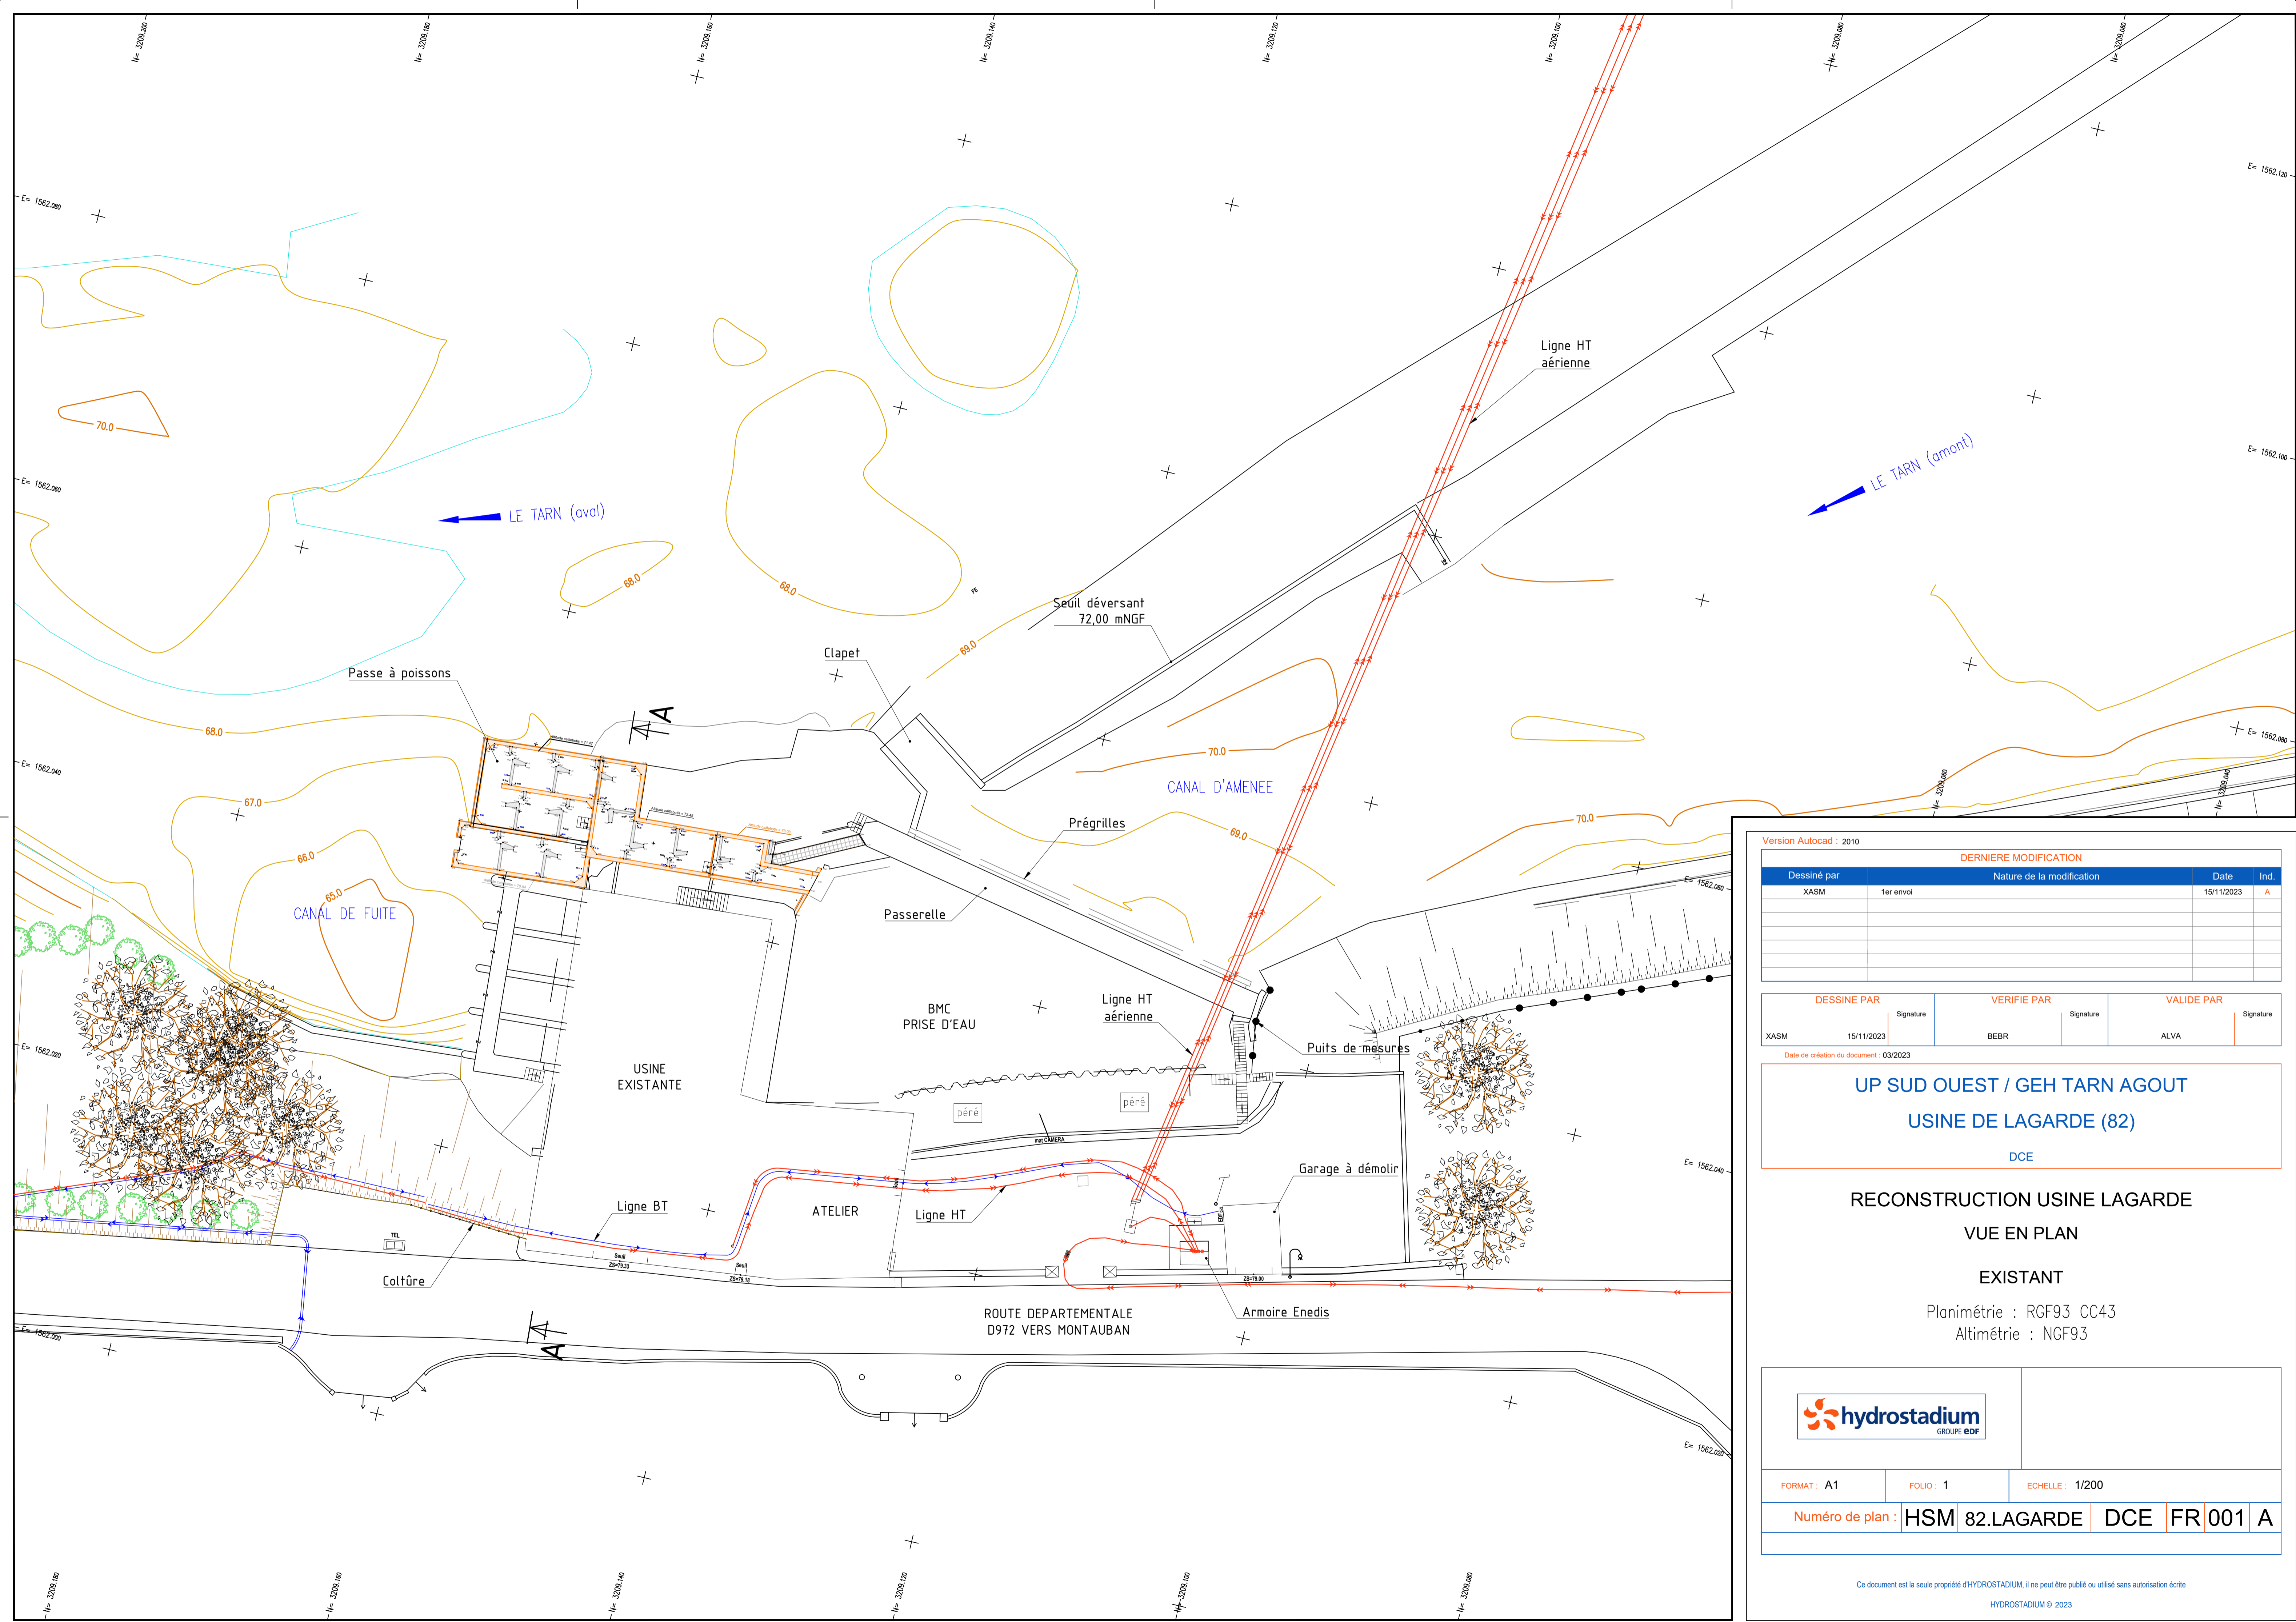

Version Autocad : 2010

DERNIERE MODIFICATION			
Dessiné par	Nature de la modification	Date	Ind.
XASM	1er envoi	15/11/2023	A

DESSINE PAR	VERIFIE PAR	VALIDE PAR
XASM 15/11/2023 Signature	BEBR Signature	ALVA Signature

Date de création du document : 03/2023

UP SUD OUEST / GEH TARN AGOUT
USINE DE LAGARDE (82)
 DCE

RECONSTRUCTION USINE LAGARDE
 VUE EN PLAN
 EXISTANT
 Planimétrie : RGF93 CC43
 Altimétrie : NGF93

FORMAT : A1	FOLIO : 1	ECHELLE : 1/200
-------------	-----------	-----------------

Numéro de plan : **HSM** | **82.LAGARDE** | **DCE** | **FR 001** | **A**